
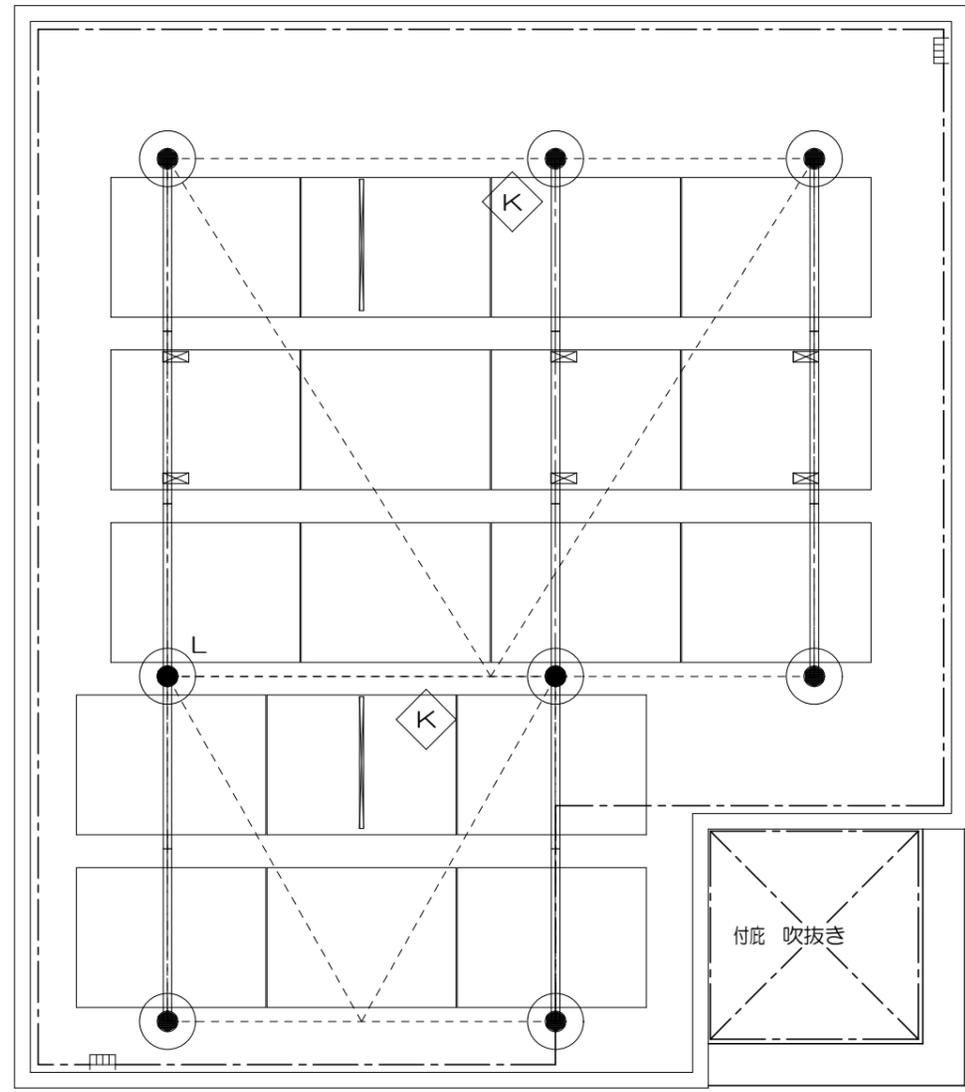
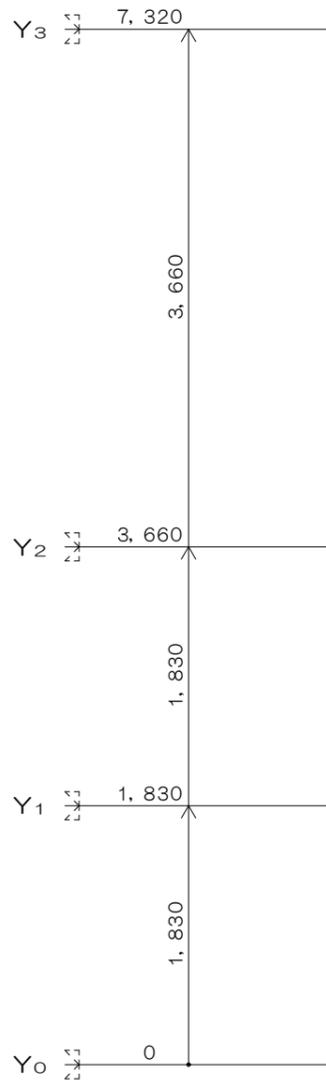



2階

AsahiKASEI 旭化成の住まい	CADNO I4279DJ005	性能表示 (設計・建設評価) 有	設計年月日 19.06.07	出図年月日 19.06.07	承認・設計	契約支店名: 旭化成ホームシステムズ	郵便番号 510-0001	図名 平面図 [詳細設計検討用]	縮尺 1/50	図番 2
	プランNO C2D-029-SN-S2-XX									
1905 仕様	契約NO									

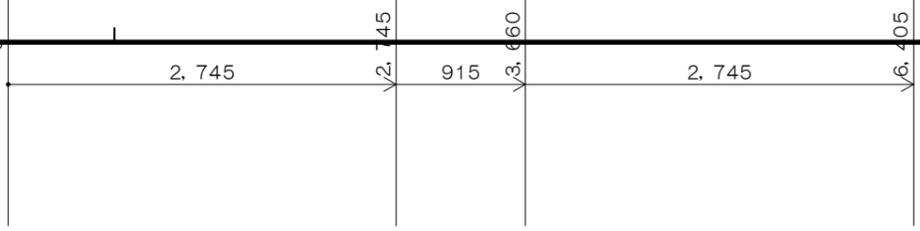


R階


AsahiKASEI 旭化成の住まい	CADNO 14279DJ005	性能表示 (設計・建設評価) 有	設計年月日	出図年月日	承認・設計	契約支店名: 建築士	邸名 中澤薫	邸新築工事	図番 2 ⁻³⁻³
	プランNO C2D-029-SN-S2-XX		19. 06. 07	19. 06. 07			図面 平面図 [詳細設計検討用]	縮尺 1/50	
1905 仕様	契約NO								

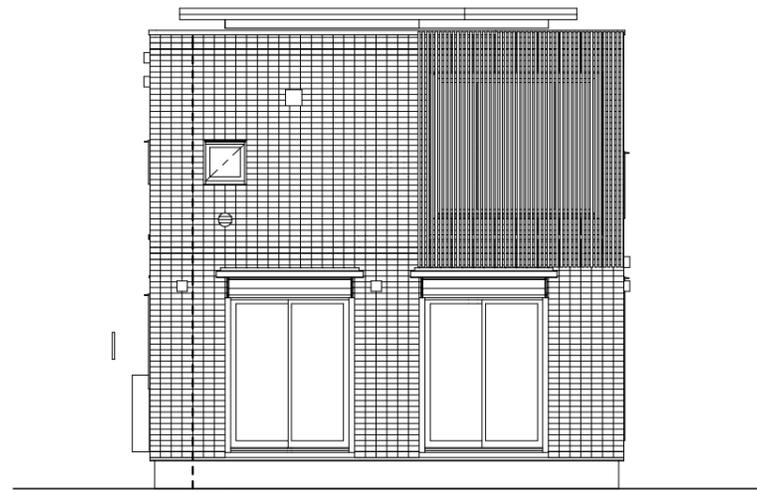


南立面図

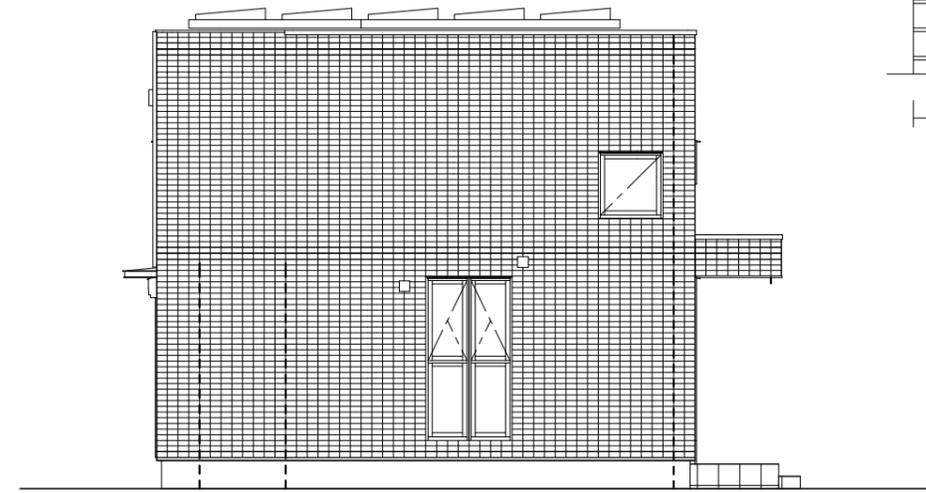


東立面図

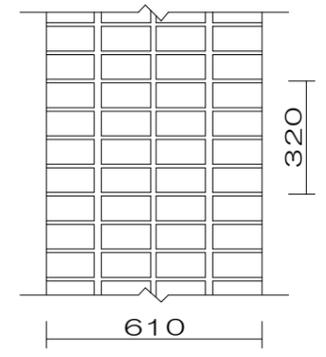

目地パターン1/20
メイン目地 (G目地)

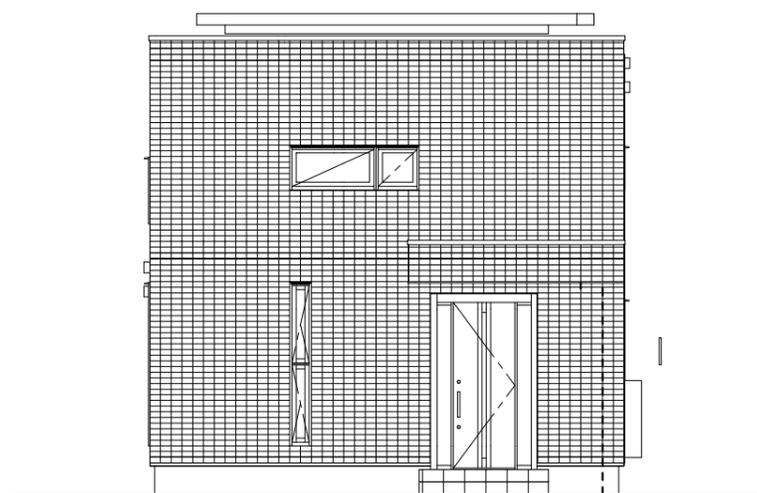


北立面図

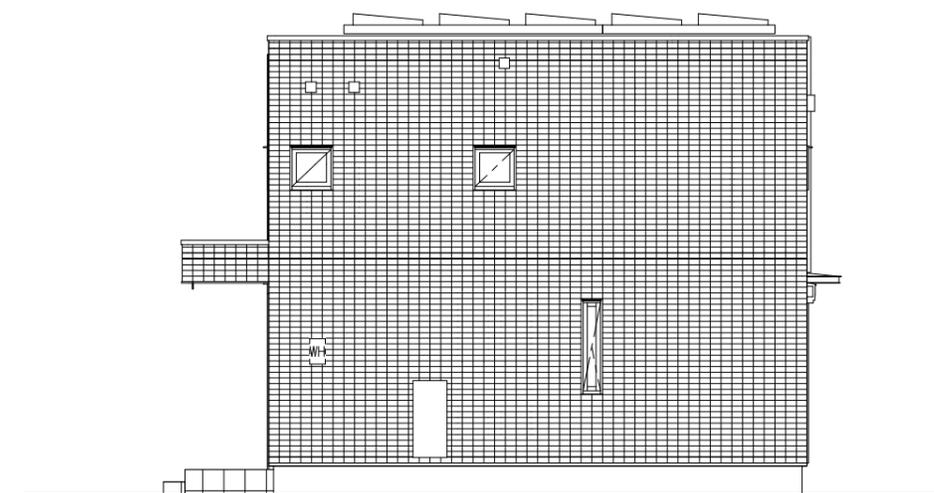

西立面図

*実際の目地は目地パタンようになります

AsahiKASEI 旭化成の住まい	CADNO 14279DJ005	設計年月日 19. 06. 07	出図年月日 19. 06. 07	承認・設計	契約支店名: 建築士	邸名 中澤薫	邸新築工事	図番 2 ⁻⁴⁻¹
	プランNO C2D-029-SN-S2-XX					契機NO	縮尺 1/100	
1905 仕様						図面 立面図(南東北西) [一般・詳細設計検討用]		

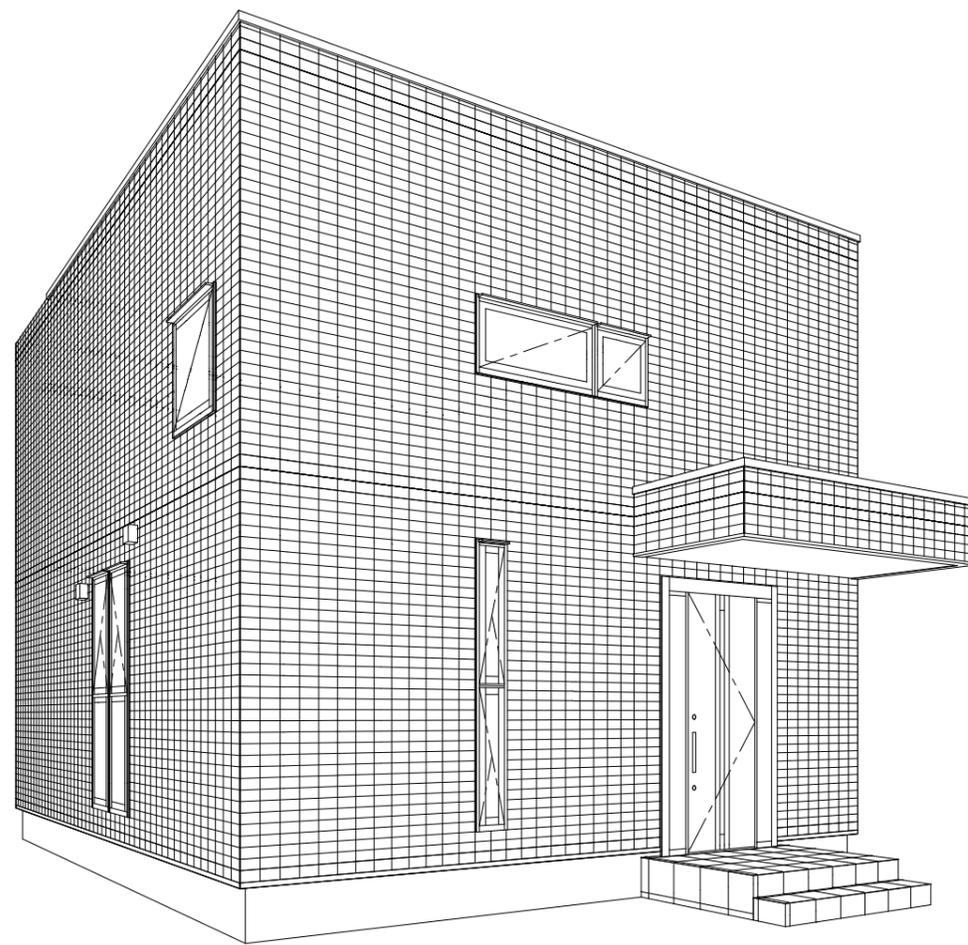

AsahiKASEI 旭化成の住まい 1905 仕様	CADNO 14279DJ005	設計年月日 19. 06. 07	出図年月日 19. 06. 07	承認・設計	契約支店名： 建築士	邸名 中澤薫	邸新築工事	図番
	プランNO C2D-029-SN-S2-XX					契約NO	図面 外観パース図(1)	