


マイデッサン仕様

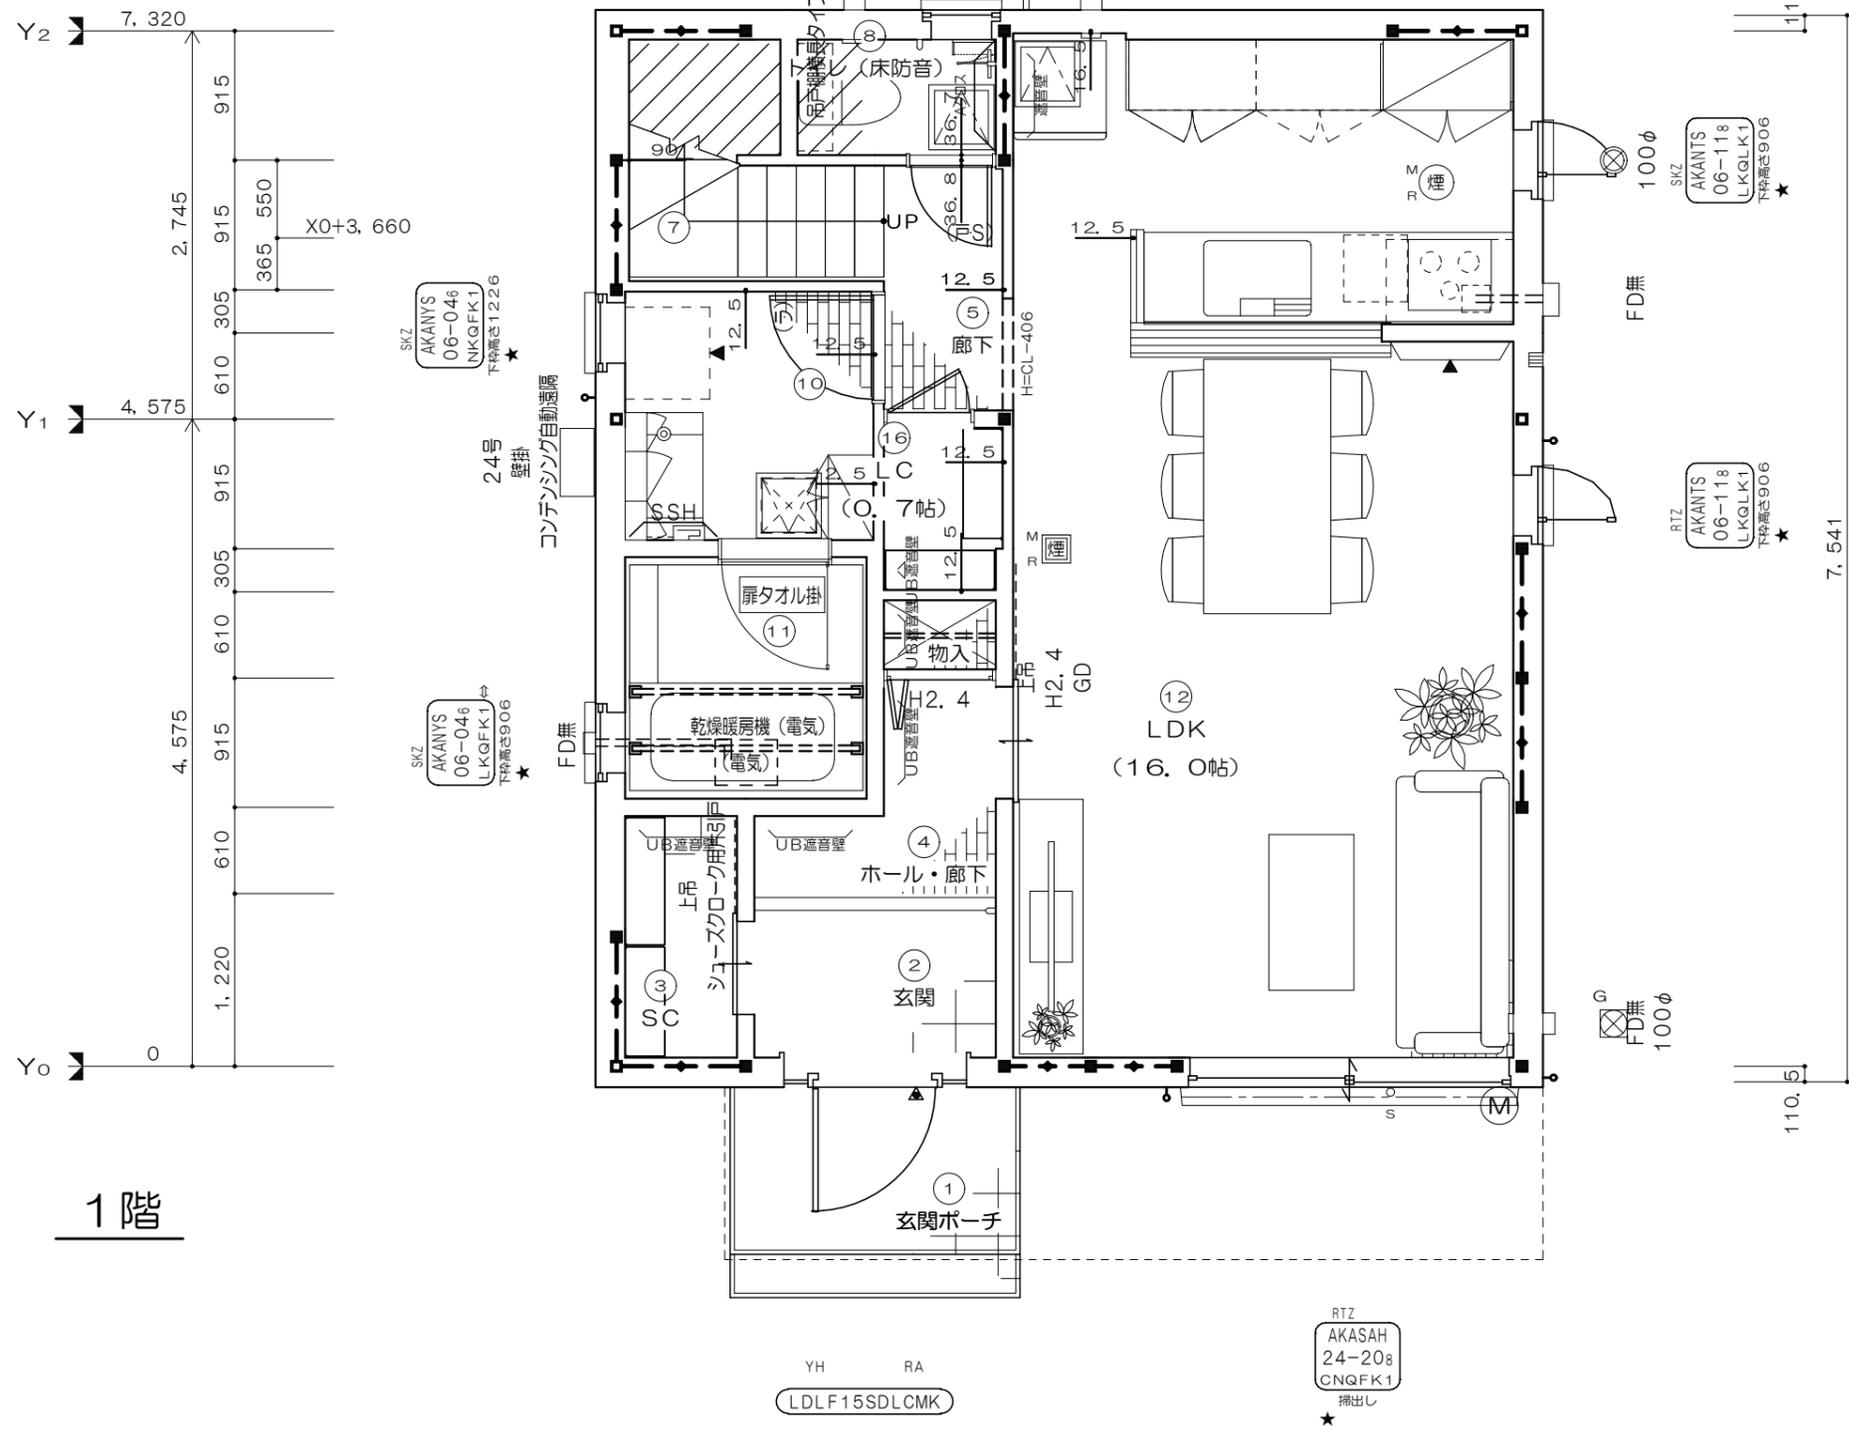

1階

**AsahiKASEI**  
旭化成の住まい

CADNO I4279DJ006  
プランNO C2D-031-SN-S1-XX  
契約NO

性能表示 (設計・建設評価) 有  
110.5

設計年月日 19.06.07  
出図年月日 19.06.07

承認・設計  
6.626




契約支店名:  
建築士

図名 平面図 [詳細設計検討用]

縮尺 1/50

図番 2<sup>-3-1</sup>



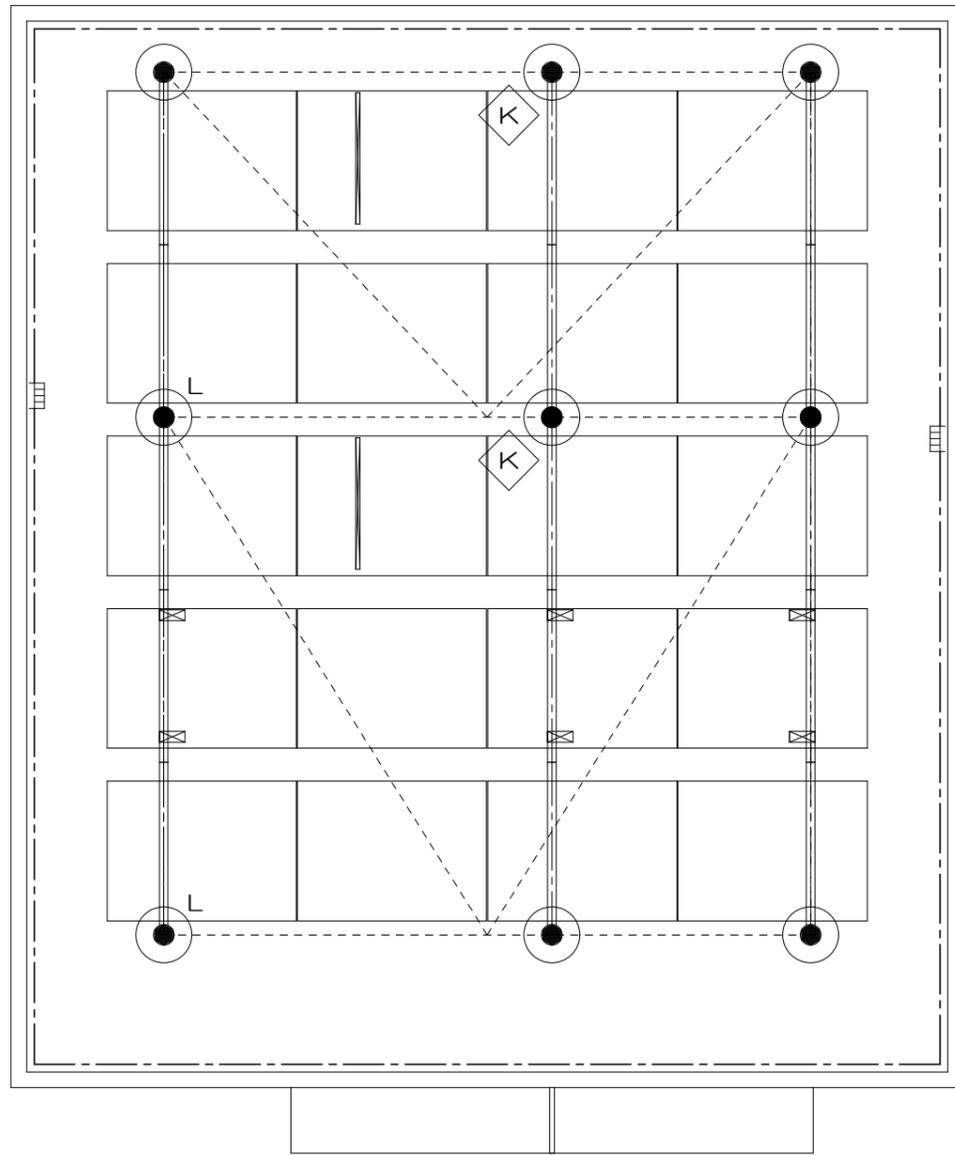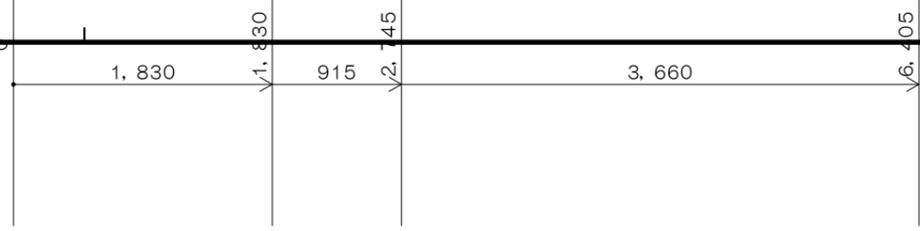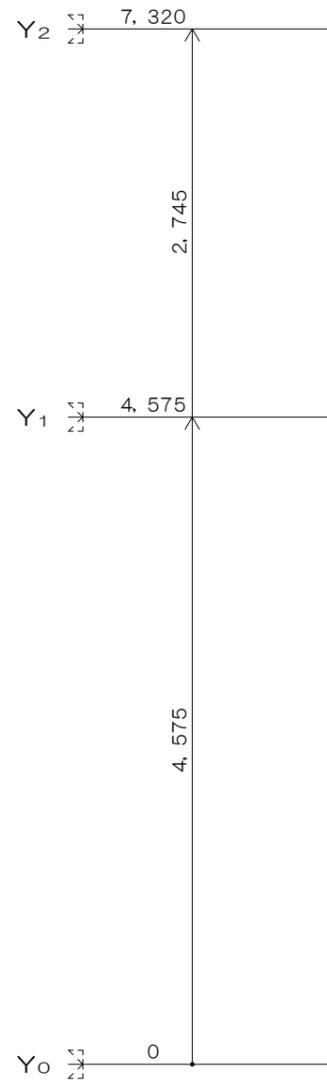


R階


AsahiKASEI 旭化成の住まい	CADNO 14279DJ006	性能表示 (設計・建設評価) 有	設計年月日	出図年月日	承認・設計	契約支店名:	邸名 中澤薫	邸新築工事	図番
	プランNO C2D-031-SN-S1-XX		19. 06. 07	19. 06. 07		建築士	図面 平面図 [詳細設計検討用]	縮尺 1/50	
1905 仕様	契約NO								



南立面図

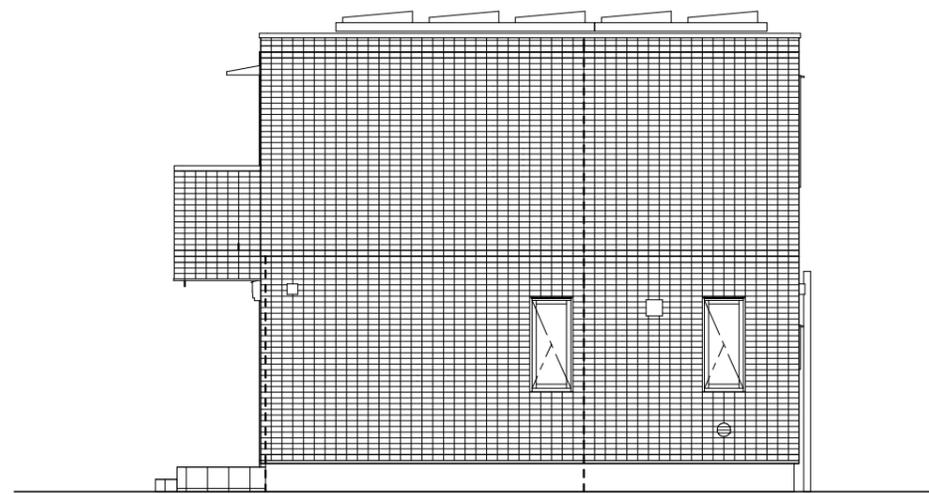


東立面図

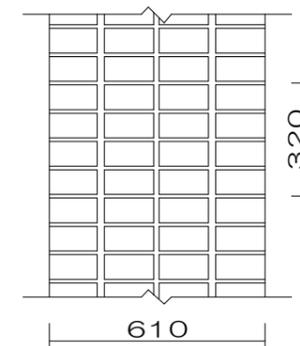


目地パタン1/20

メイン目地 (G目地)

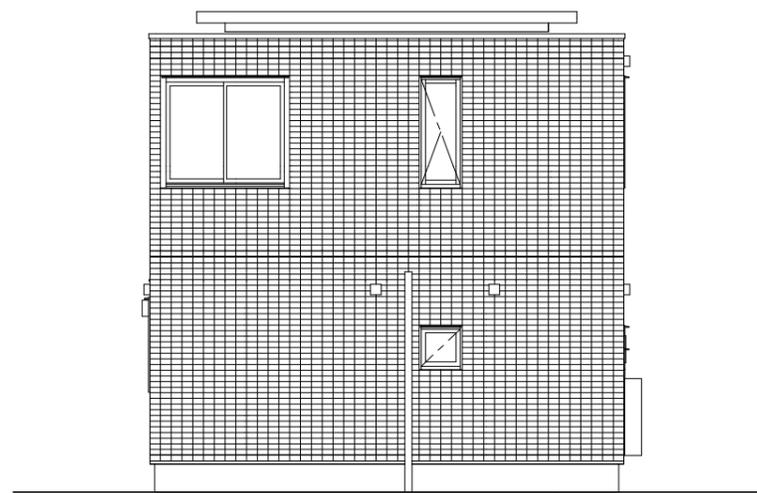


北立面図

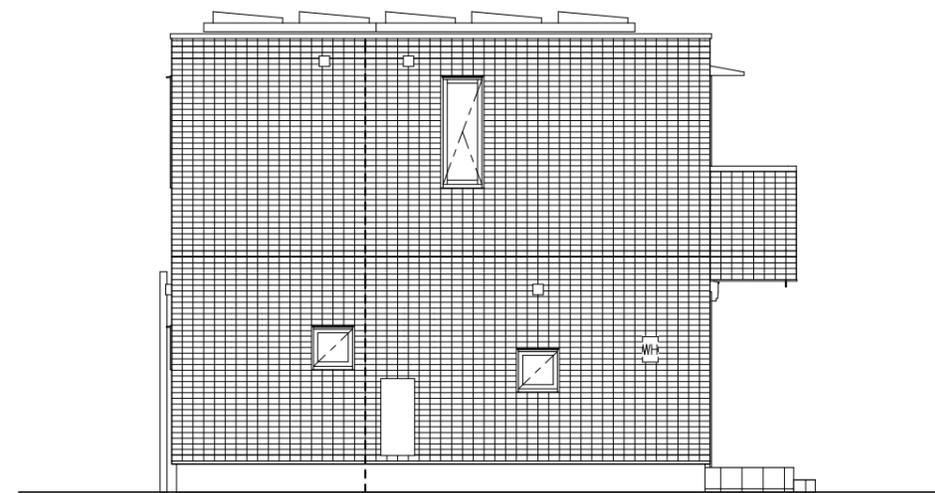

西立面図

\*実際の目地は目地パタンのようになります

<b>AsahiKASEI</b> 旭化成の住まい 1905 仕様	CADNO 14279DJ006	設計年月日 19. 06. 07	出図年月日 19. 06. 07	承認・設計	契約支店名: 建築士	邸名 中澤薫 図面 立面図(南東北西) [一般・詳細設計検討用]	邸新築工事 縮尺 1/100	図番 2 <sup>-4-1</sup>
	プランNO C2D-031-SN-S1-XX 契約NO							

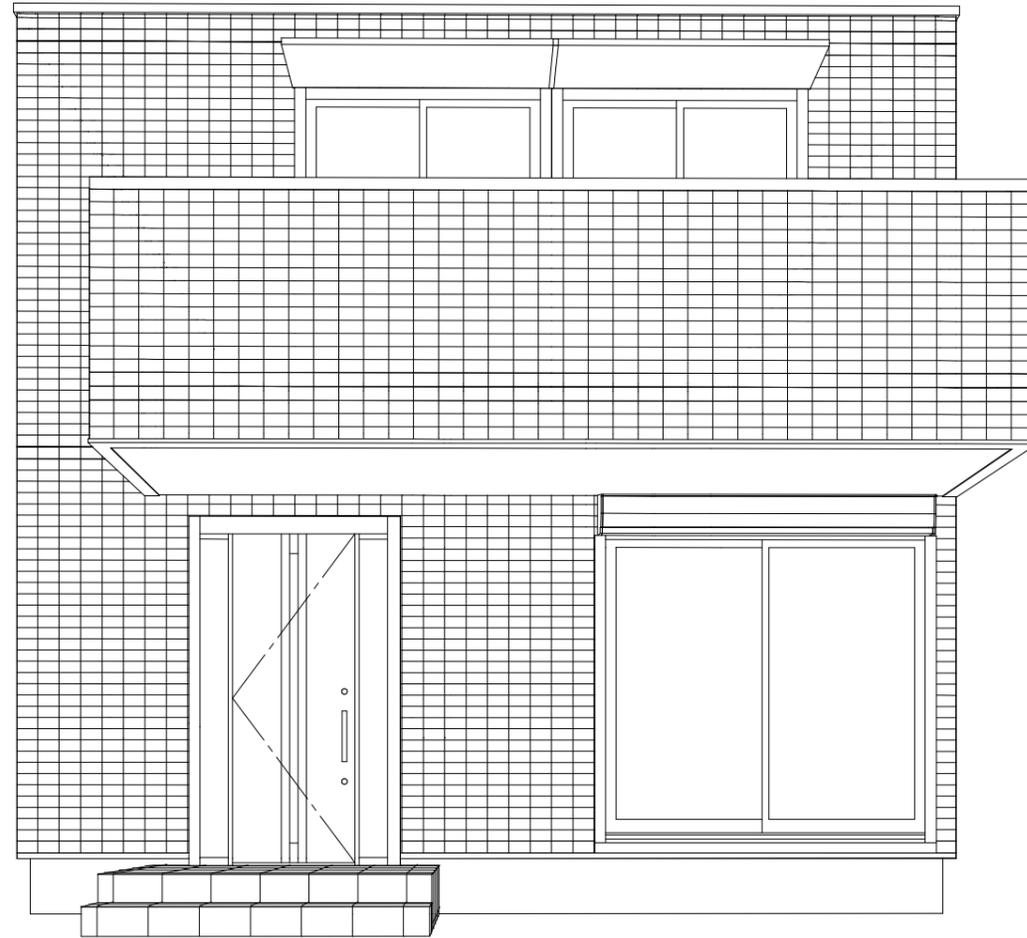

<b>AsahiKASEI</b> 旭化成の住まい	CADNO 14279DJ006	設計年月日 19. 06. 07	出図年月日 19. 06. 07	承認・設計	契約支店名： 建築士	邸名 中澤薫	邸新築工事	図番
	プランNO C2D-031-SN-S1-XX					図面 外観パース図(1)	縮尺	
1905 仕様	契約NO							