


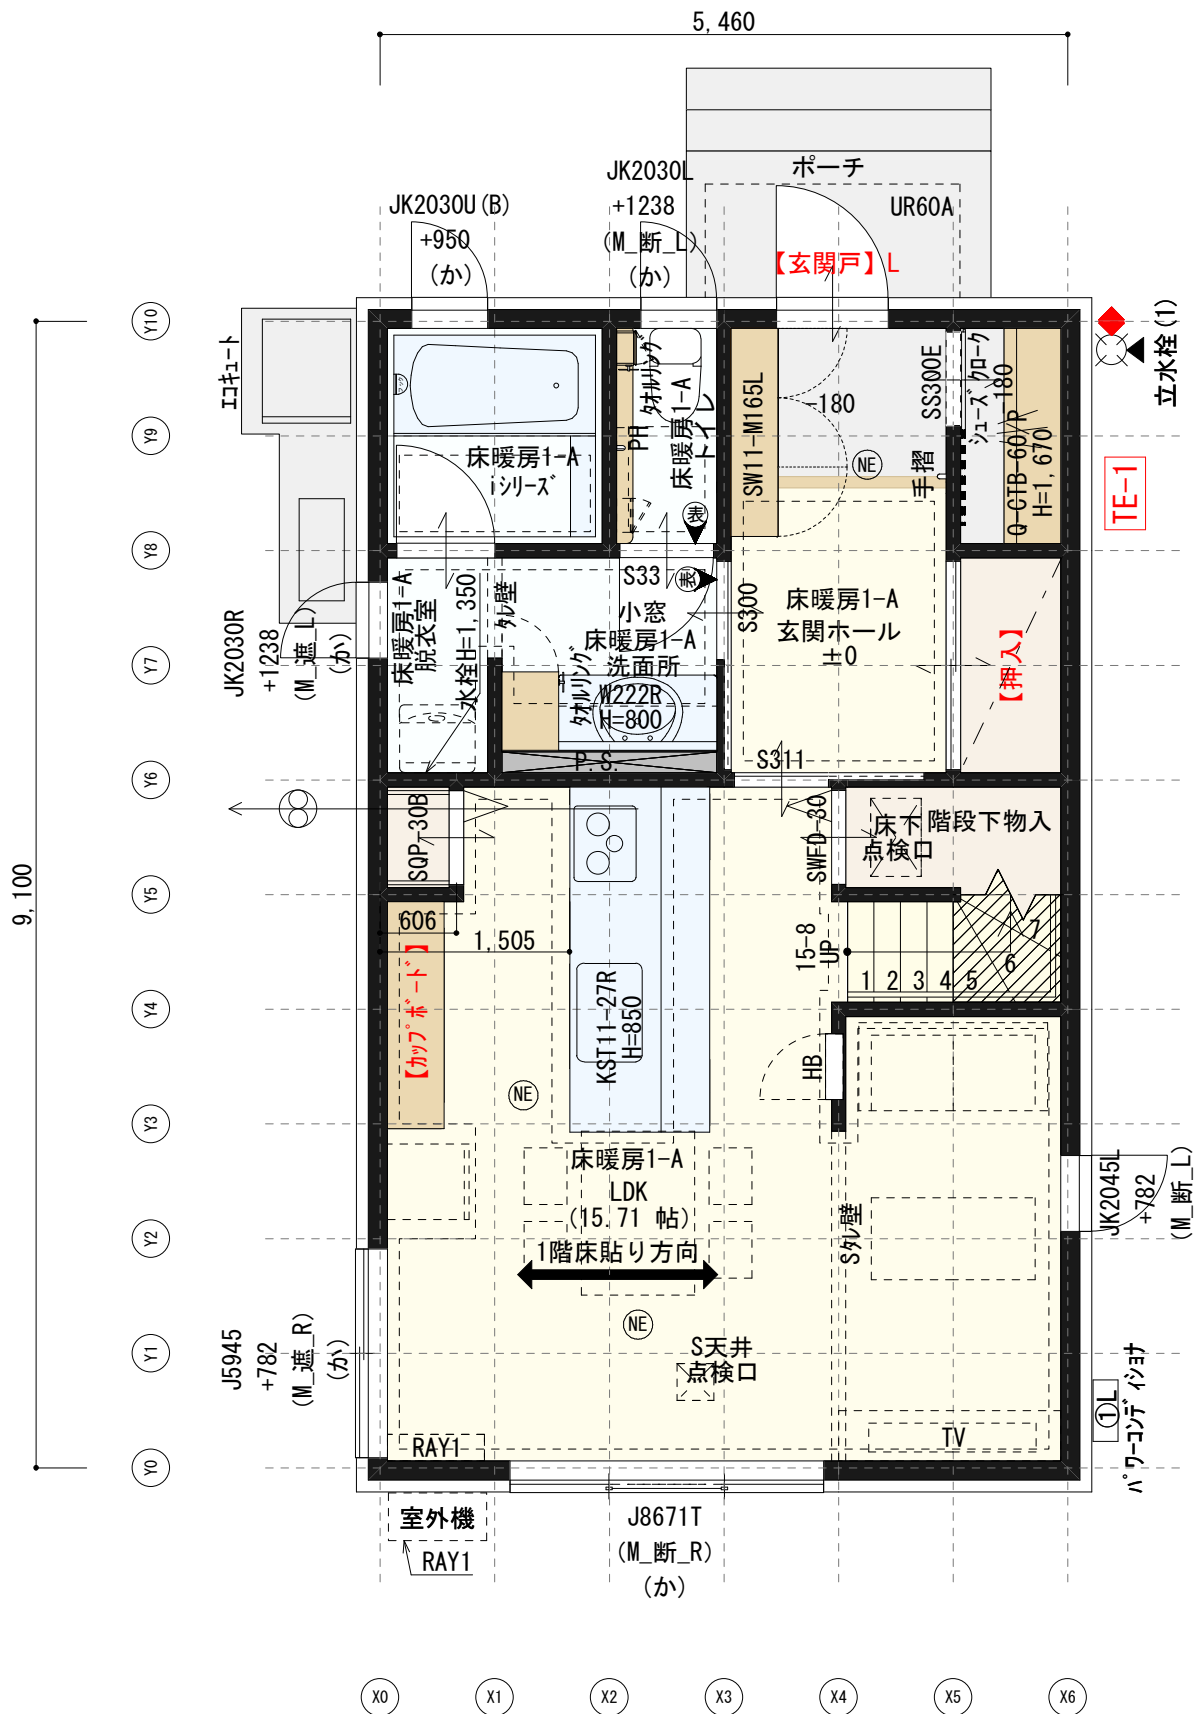

1階 平面図 S=1/60

仕様確認図

タイプ	営業所	厚木	営業	堂園 翼
240				
i-smart	審査役		設計	

※本図は見積もりと仕様を確認するためのものです。

建築面積	50.56㎡	15.29坪	延床面積	90.83㎡	27.47坪
一階床面積	50.43㎡	15.25坪	施工面積	94.40㎡	28.56坪
二階床面積	40.40㎡	12.22坪	PH階面積	㎡	坪
三階床面積	0.00㎡	0.00坪	外周・基礎	29.32m	15.25坪

お客様コード	1750106-2019
図面番号	1-0
製図作成日	2019/5/22
製図	CCL CBX-EST

家は、性能。

一条工務店

MEMO

DATE

/

/

家具・家電リスト	幅(W)mm	奥行(D)mm	高さ(H)mm
①			
②			
③			
④			
⑤			
⑥			
⑦			
⑧			
⑨			
⑩			



240

i-smart

2階 平面図 S=1/60

仕様確認図	タイプ	営業所	厚木	営業	堂園 翼		お客様コード		1750106-2019		家は、性能。 一条工務店
	240						図面番号		1-0		
	i-smart	審査役		設計			製図作成日		2019/5/22		
							製図		CCL CBX-EST		

MEMO

DATE


/

/

家具・家電リスト		幅 (W) mm	奥行 (D) mm	高さ (H) mm
①				
②				
③				
④				
⑤				
⑥				
⑦				
⑧				
⑨				
⑩				




南側立面図 S=1/100

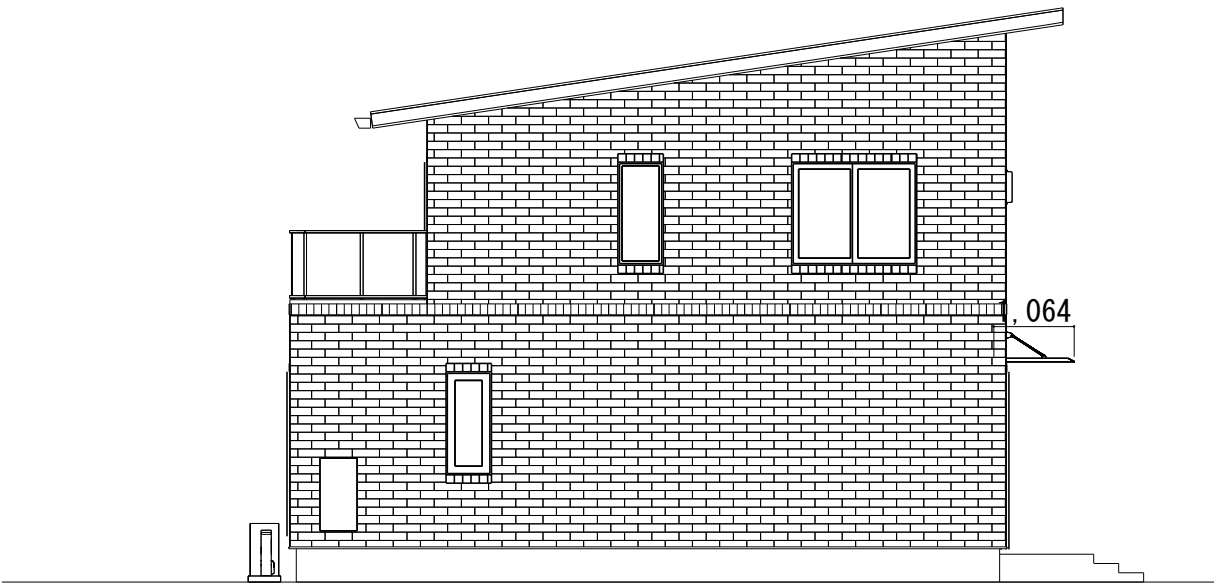

東側立面図 S=1/100

オリジナル太陽光パネル				
	枚数	出力	容量	雪止め
屋根①	横 9段5列	210W	9.450kW	なし
屋根②	-	-	-	-
カーポート①	なし	-	-	-
地上設置	なし	-	-	-
TOTAL	9.450kW(申請：9.450kW)			
買取制度	余剰(10kW未満申請)			
電力会社	-----			

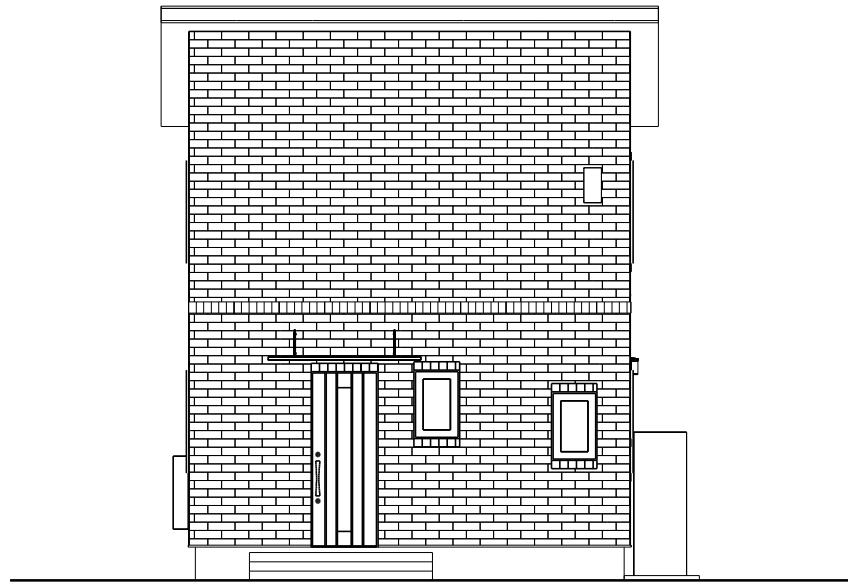

北側立面図 S=1/100



西側立面図 S=1/100

240

i-smart

仕様確認図

タイプ	営業所	厚木	営業	堂園 翼
240				
i-smart	審査役		設計	

お客様コード	1750106-2019
図面番号	1-0
製図作成日	2019/5/22
製図	CCL CBX-EST

家は、性能。
一条工務店

配置寸法はグリッド芯からの指示寸法となります。

配置図 S=1/100

家は、性能。	お客様コード	図面番号	工事名	現況図作成者	製図	製図作成日	敷地面積	設計担当
一条工務店	1750106-2019	1-0-H2	仕様確認図		CCL	2019/5/23	110.32㎡	(展)

Wakugumi

配置位置関連項目	
☐ 屋外計画	有 ・ 無
☐ カーポート位置	
☐ 浄化槽又は最終樹位置	
☐ 水道メーター位置	
☐ 排水放流先	
☐ 井戸及びポンプ	有 (位置記入) 無
地盤関連項目	
☐ BM設定	
☐ 残土処理	場内・ 場外
☐ 排水勾配	BM+() 以上
☐ 予定GL	
BM+	指定 ±50mm 以下 ・ 以上
☐ 平均GL	BM+()
☐ 建物への影響が考えられる	
盛土・ 擁壁	有 ・ 無
☐ 地盤調査研究所への相談	
	有 ・ 無

規関連項目	
☐ 用途地域	
(☐ 住居系・ ☐ 商業系・ ☐ 工業系・ ☐ 無指定)	
☐ 建蔽率/容積率 (/)%	
☐ 絶対高さ制限 有 (m) ・ 無	
☐ 軒高さ制限 有 (m) ・ 無	
☐ 道路斜線 (L)	
☐ 北側斜線 有 (m+ L) ・ 無	
☐ 準防火	有 ・ 無
☐ 道路後退	有 ・ 無
☐ セットバックによる斜線の緩和 (有の場合外構計画制限有)	有 ・ 無
☐ 壁面後退	
有 隣地より (m) ・ 無	
道路より (m)	
☐ 民法による築造制限(50cm)	有 ・ 無
☐ 民法による眺望制限(1m)	有 ・ 無

その他の連絡事項	
☐ 現場看板	有 ・ 無

《お客様へ》
盛土・切土、擁壁（土留）等
ご計画がある場合は、
設計担当まで御相談ください。

配置図最終承認欄	
年 月 日	
お客様：	印

現場確認時配置 G L 承認欄	
年 月 日	
お客様：	印



1750106-2019-0100

※パースはすべてイメージですので、実際とは異なる場合がございます。

外壁タイル: ホワイト (TE-1)

玄関ドア: ファノーバ F-A13A (シャンパングレイ)

ポーチタイル: ヨーロピアン (T2107)

家は、性能。

一条工務店