


MEMO DATE / /

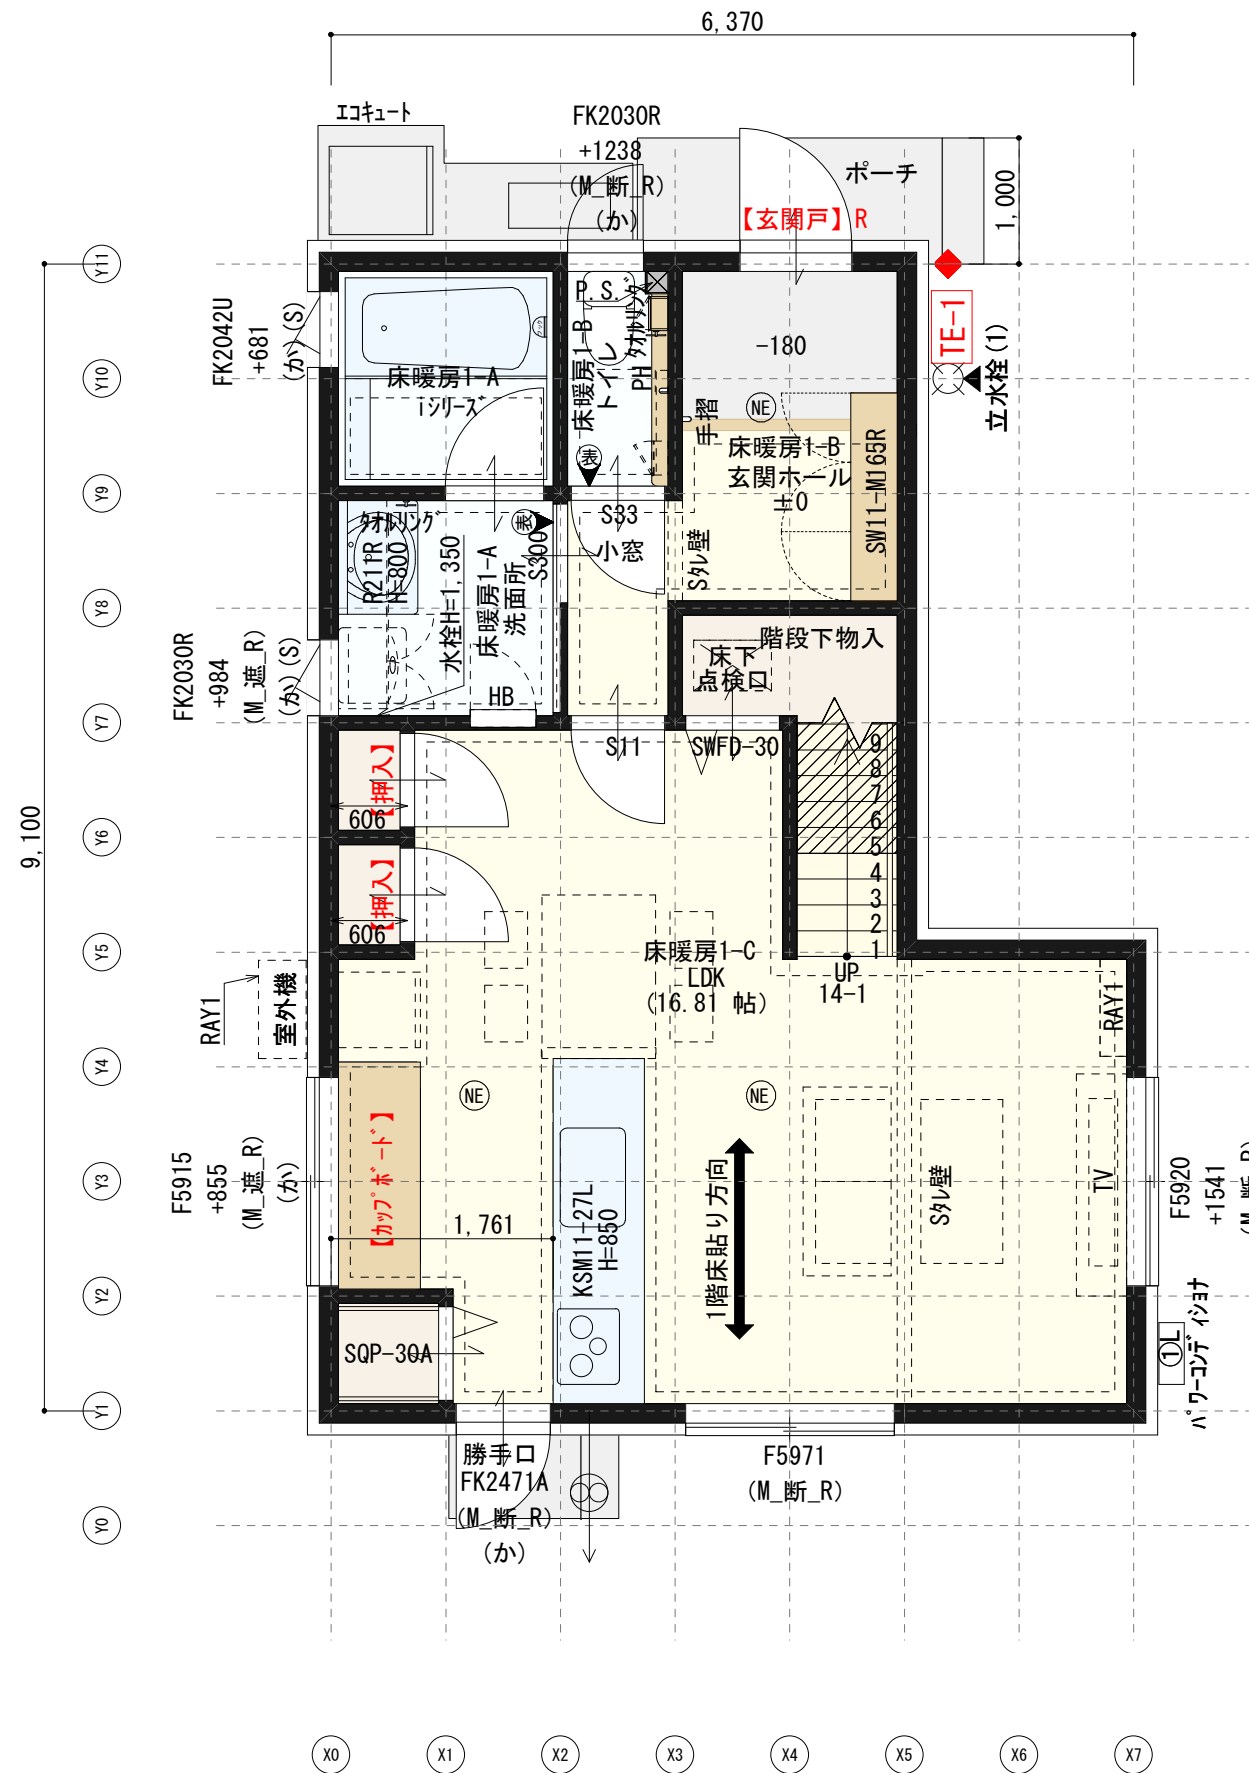

1階 平面図 S=1/60

※本図は見積もりと仕様を確認するためのものです。

家具・家電リスト	幅(W)mm	奥行(D)mm	高さ(H)mm
①			
②			
③			
④			
⑤			
⑥			
⑦			
⑧			
⑨			
⑩			

240

i-smart

仕様確認図


タイプ	240	営業所	厚木	営業	堂園 翼
審査役	i-smart			設計	

建築面積	49.48㎡	14.96坪	延床面積	97.64㎡	29.52坪	お客様コード	1750106-2019
一階床面積	48.82㎡	14.76坪	施工面積	98.96㎡	29.93坪	図面番号	2-0
二階床面積	48.82㎡	14.76坪	PH階面積	㎡	坪	製図作成日	2019/6/6
三階床面積	0.00㎡	0.00坪	外周・基礎	31.14m	14.76坪	製図	CCL CCW-EST

家は、性能。

一条工務店

MEMO      DATE    /    /

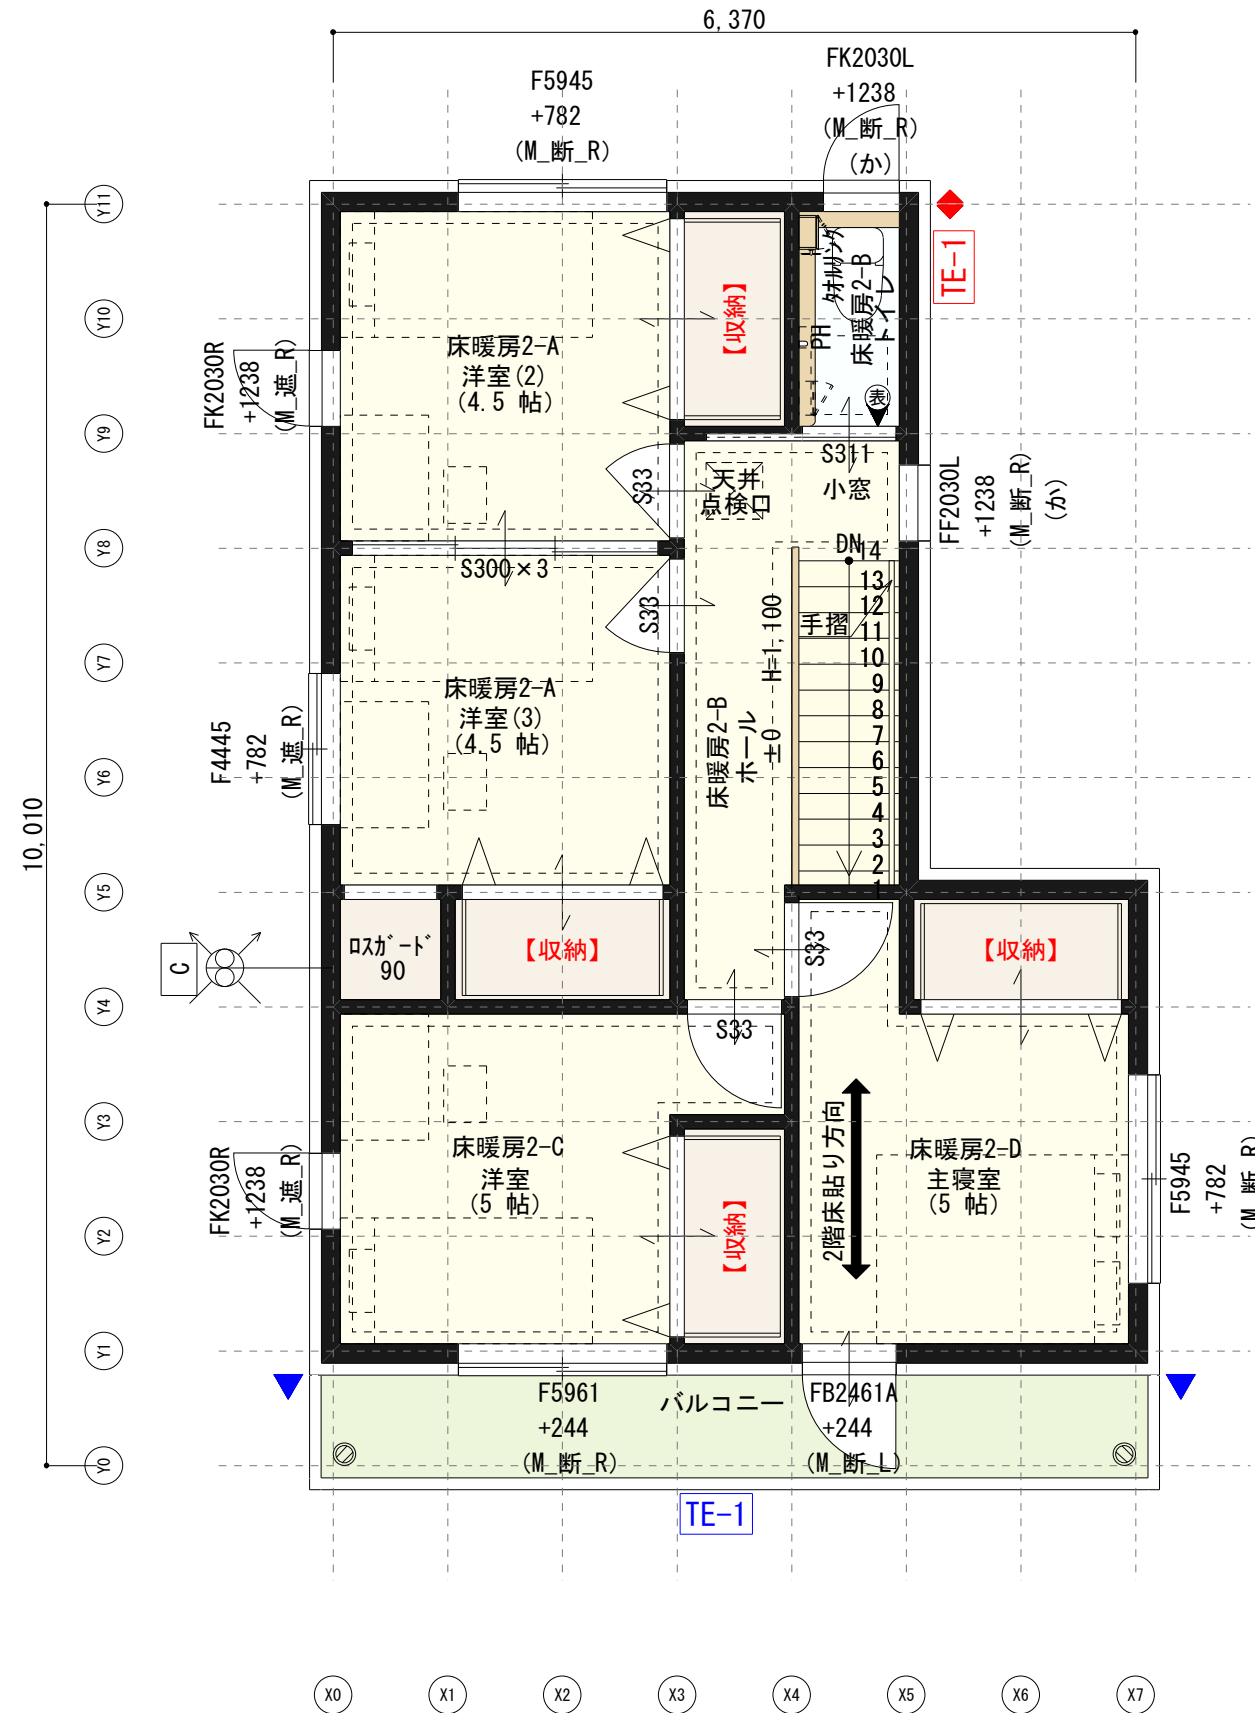

2階 平面図 S=1/60

240  
i-smart

家具・家電リスト	幅(W)mm	奥行(D)mm	高さ(H)mm
①			
②			
③			
④			
⑤			
⑥			
⑦			
⑧			
⑨			
⑩			

仕様確認図


タイプ 240 i-smart	営業所 厚木	営業 堂園 翼
審査役	設計	

お客様コード	1750106-2019
図面番号	2-0
製図作成日	2019/6/6
製図	CCL    CCW-EST

家は、性能。  
**一条工務店**



南側立面図 S=1/100

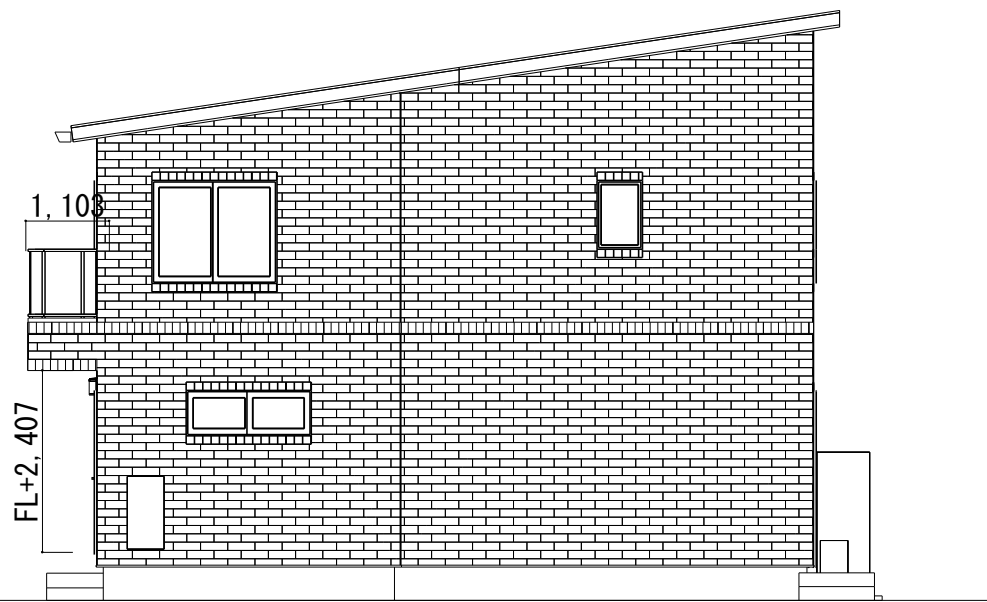

東側立面図 S=1/100

リジナル太陽光パネル				
	枚数	出力	容量	雪止め
屋根①	横 45枚	210W	9.450kW	なし
屋根②	-	-	-	-
カーポート①	なし	-	-	-
地上設置	なし	-	-	-
TOTAL	9.450kW(申請:9.450kW)			
買取制度	余剰(10kW未満申請)			
電力会社	-----			



北側立面図 S=1/100



西側立面図 S=1/100


240  
i-smart

仕様確認図

タイプ 240 i-smart	営業所	厚木	営業	堂園 翼
審査役			設計	

お客様コード	1750106-2019
図面番号	2-0
製図作成日	2019/6/6
製図	CCL CCW-EST

家は、性能。  
**一条工務店**

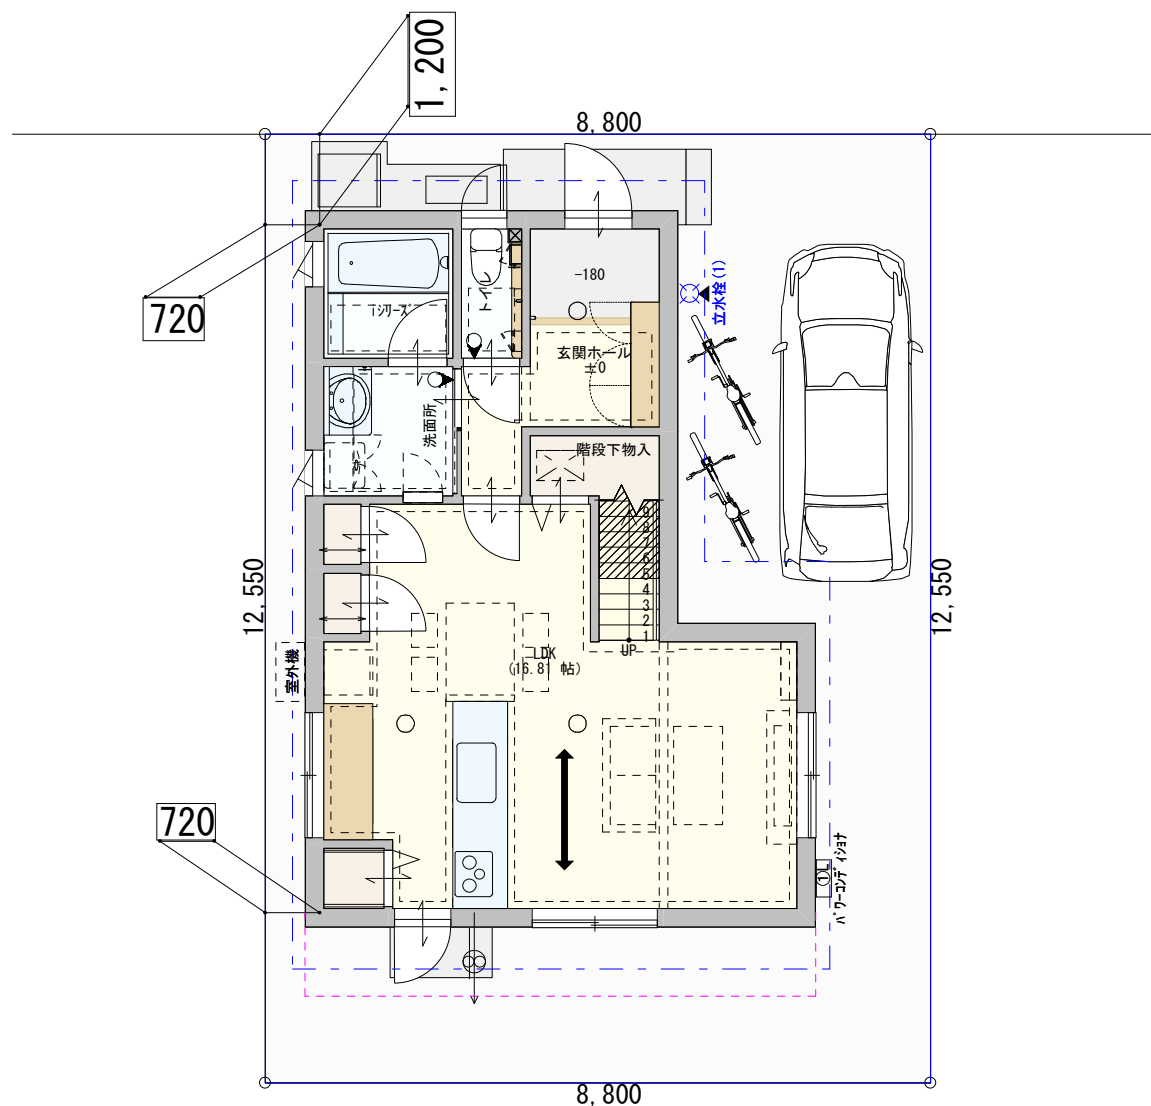

- 配置位置関連項目**
- 屋外計画 有・無
  - カーポート位置
  - 浄化槽又は最終樹位置
  - 水道メーター位置
  - 排水放流先
  - 井戸及びポンプ 有(位置記入) 無

- 地盤関連項目**
- BM設定
  - 残土処理 場内・場外
  - 排水勾配 BM+( ) 以上
  - 予定GL
  - BM+  指定 ±50mm 以下・以上
  - 平均GL BM+( )
  - 建物への影響が考えられる 盛土・擁壁 有・無
  - 地盤調査研究所への相談 有・無

- 法規関連項目**
- 用途地域 (  住居系・  商業系・  工業系・  無指定 )
  - 建蔽率/容積率 ( / ) %
  - 絶対高さ制限 有( m )・無
  - 軒高さ制限 有( m )・無
  - 道路斜線 ( L )
  - 北側斜線 有( m+ L )・無
  - 準防火 有・無
  - 道路後退 有・無
  - セットバックによる斜線の緩和 有・無 ( 有の場合外構計画制限有 )
  - 壁面後退 有 隣地より( m )・無 道路より( m )
  - 民法による築造制限(50cm) 有・無
  - 民法による観望制限(1m) 有・無

- その他の連絡事項**
- 現場看板 有・無

《お客様へ》  
盛土・切土、擁壁（土留）等  
ご計画がある場合は、  
設計担当まで御相談ください。

**配置図最終承認欄**

年 月 日

お客様： \_\_\_\_\_ 印

**現場確認時配置 G L 承認欄**

年 月 日

お客様： \_\_\_\_\_ 印

配置寸法はグリッド芯からの指示寸法となります。

配置図 S=1/100

家は、性能。	お客様コード	図面番号	工事名	現況図作成者	製図	製図作成日	敷地面積	設計担当
<b>一条工務店</b>	1750106-2019	2-0-H1	仕様確認図		CQD	2019/6/7	110.44 m <sup>2</sup>	(展)