



敷地面積： 120.00㎡ (36.30坪)

### 仮配置図

| TITLE         | CHECK | 設計担当     | 作図担当 | AMENDMENTS | DRAWING | SCALE                           | No. | 工事コード |
|---------------|-------|----------|------|------------|---------|---------------------------------|-----|-------|
| 千里の国No20邸新築工事 |       | [設計者担当者] |      |            | 仮配置図    | 1/100(A3)<br>DATE<br>2022年10月7日 |     | T0000 |

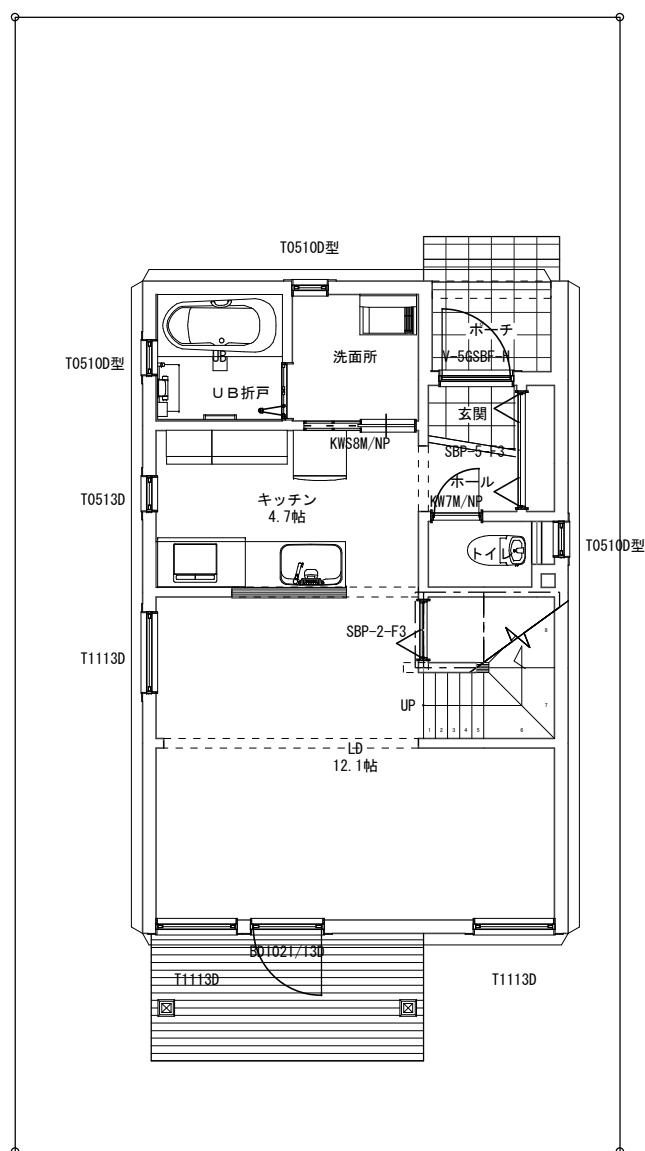


1階平面図

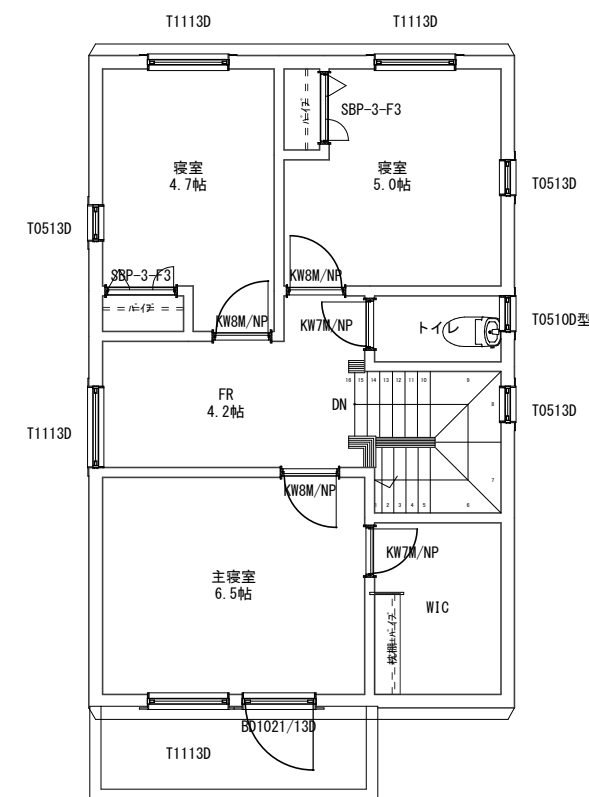


2階平面図


|         |                              |
|---------|------------------------------|
| 建築面積 :  | 47.03m <sup>2</sup> (14.22坪) |
| 1F床面積 : | 44.87m <sup>2</sup> (13.57坪) |
| 2F床面積 : | 47.03m <sup>2</sup> (14.22坪) |
| 延床面積 :  | 91.90m <sup>2</sup> (27.79坪) |

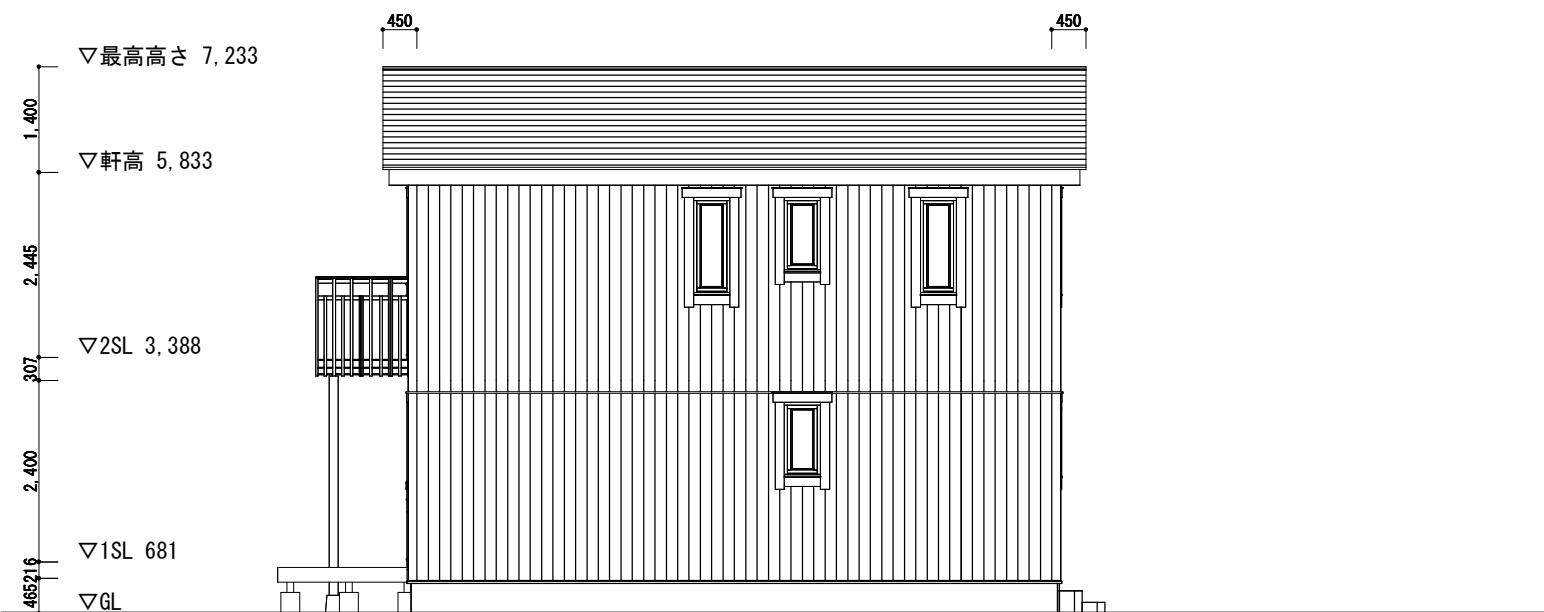


東立面図

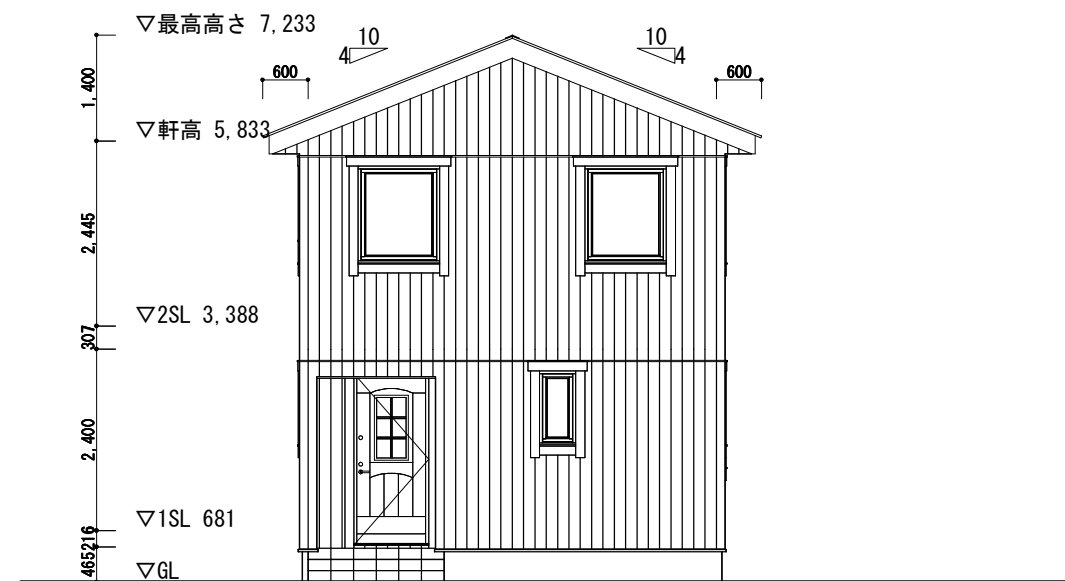


北立面図

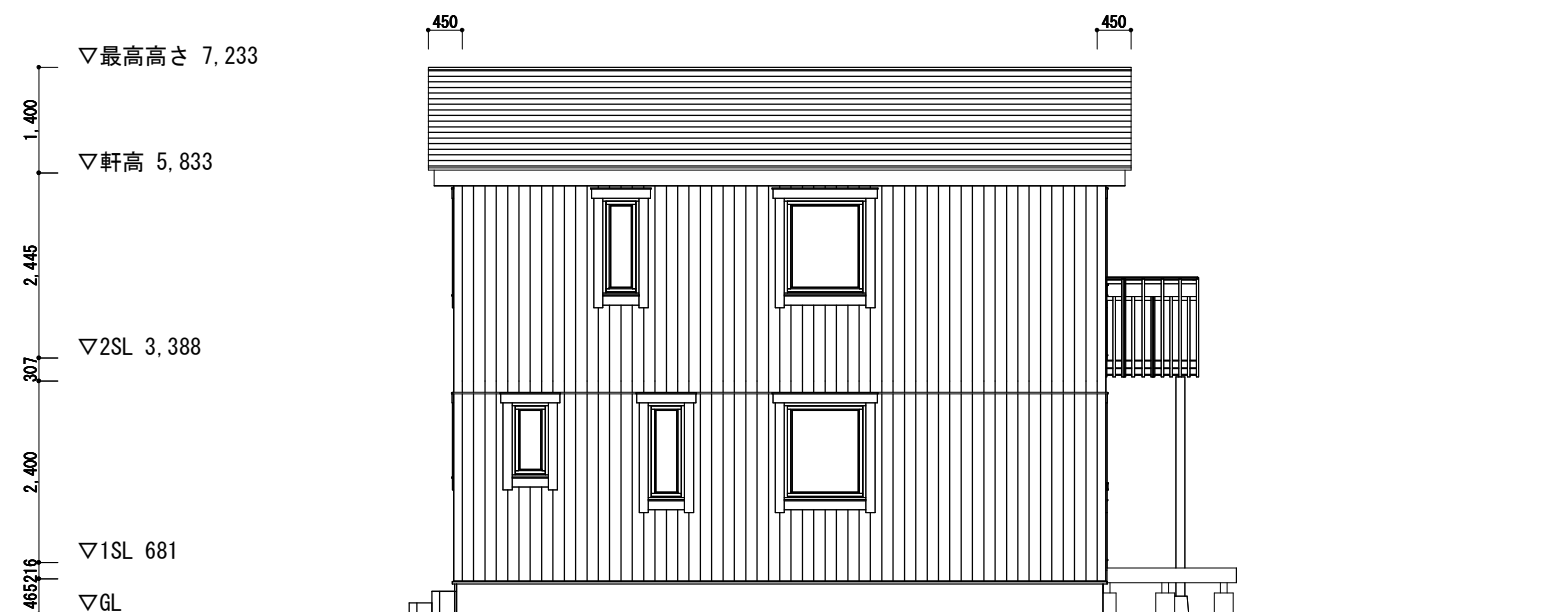

西立面図

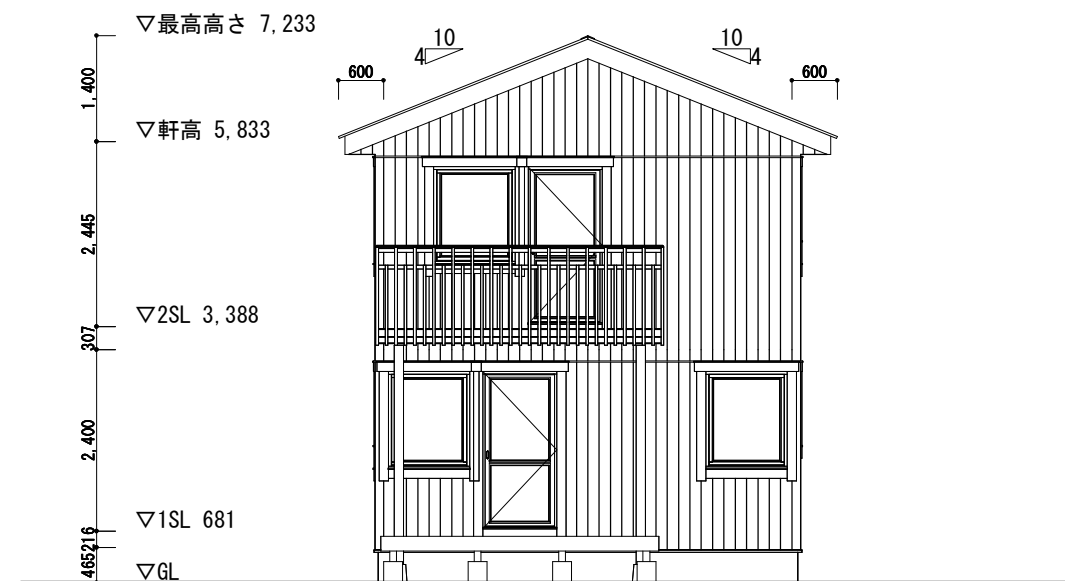

南立面図

|   |               |       |         |      |            |         |            |     |       |
|---|---------------|-------|---------|------|------------|---------|------------|-----|-------|
|  株式会社スウェーデンハウス<br>SWEDEN HOUSE Co.,Ltd. | TITLE         | CHECK | 設計担当    | 作図担当 | AMENDMENTS | DRAWING | SCALE      | No. | 工事コード |
|   | 千里の国No20邸新築工事 |       | [設計者担当] |      |            | 立面図     | 1/100(A3)  |     | T0000 |
|   |               |       |         |      |            |         | DATE       |     |       |
|   |               |       |         |      |            |         | 2022年10月7日 |     |       |



