




配置図

建築地 東京都町田市金井1丁目


担当

SEKISUI

東京セキスイハイム株式会社神奈川支店

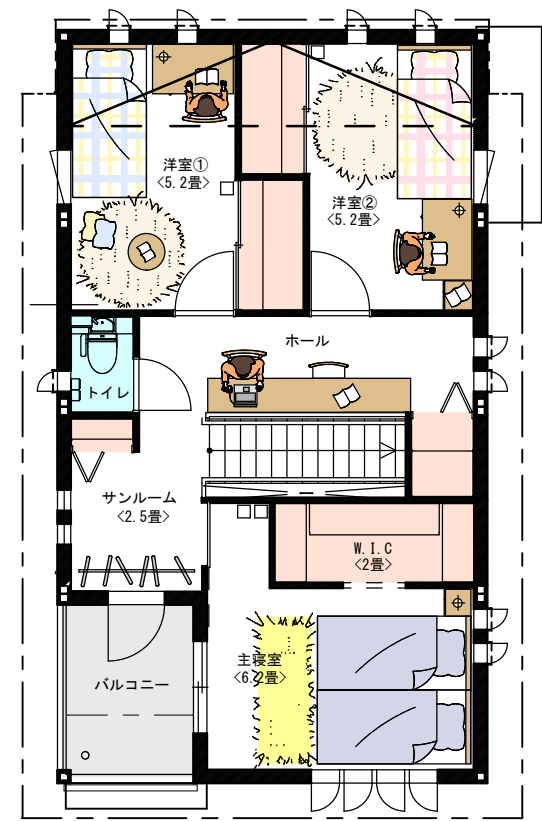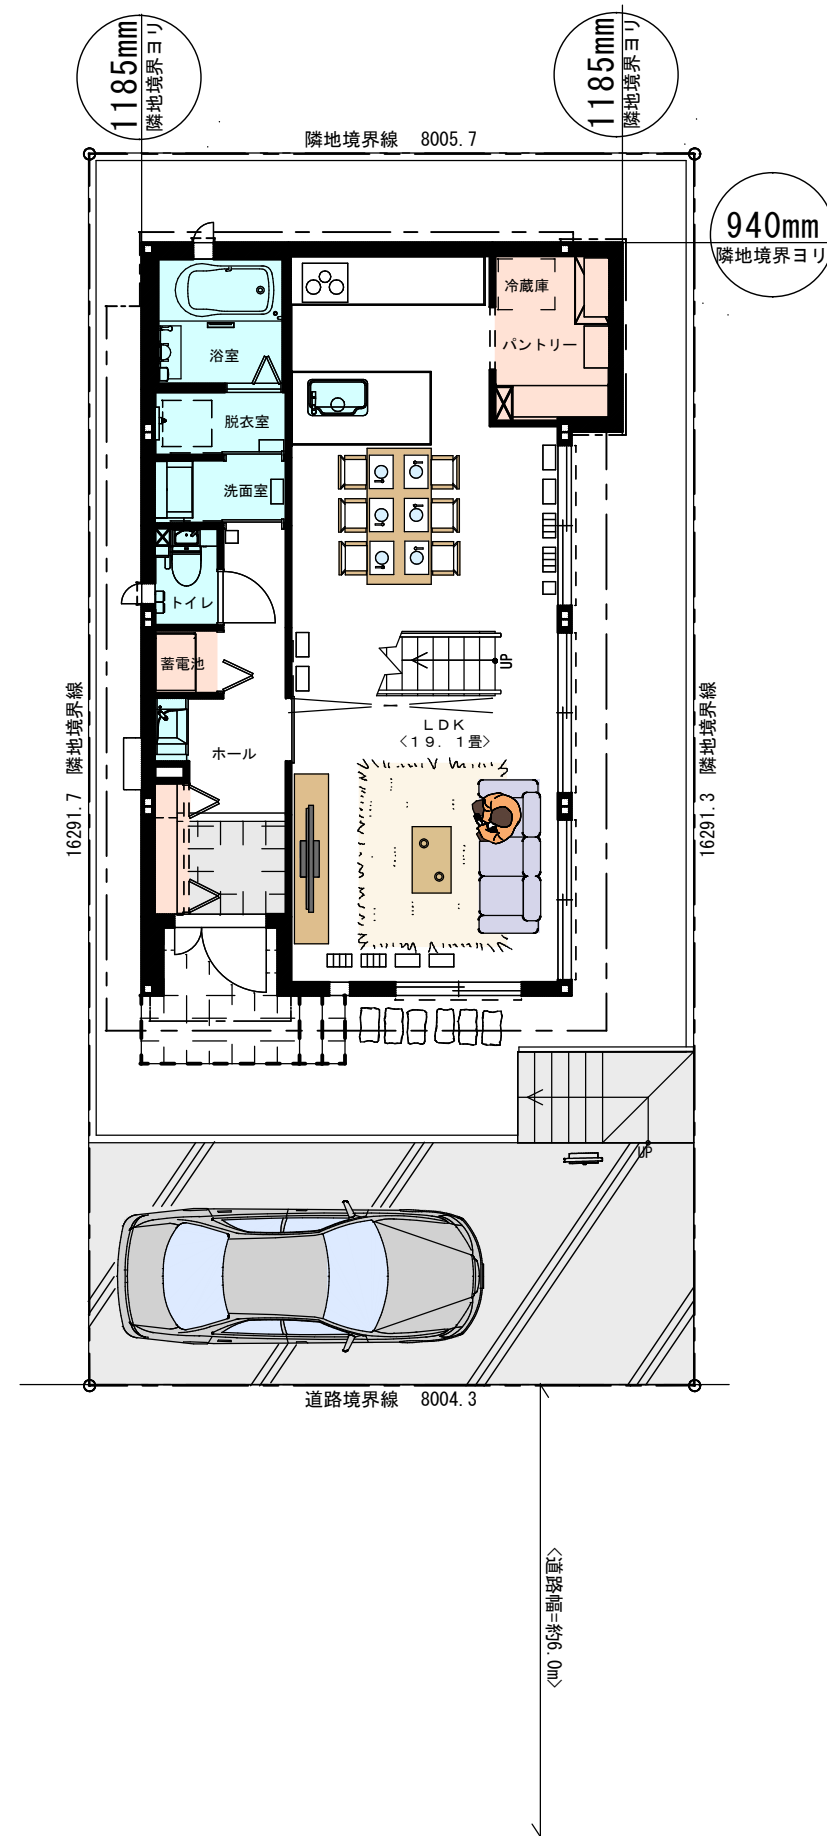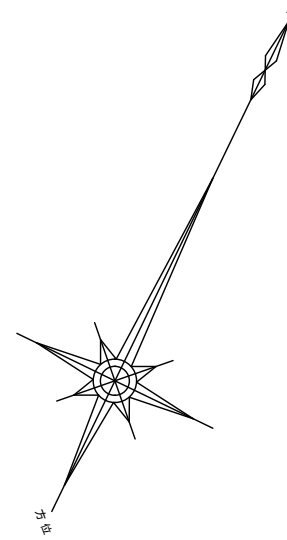

2階

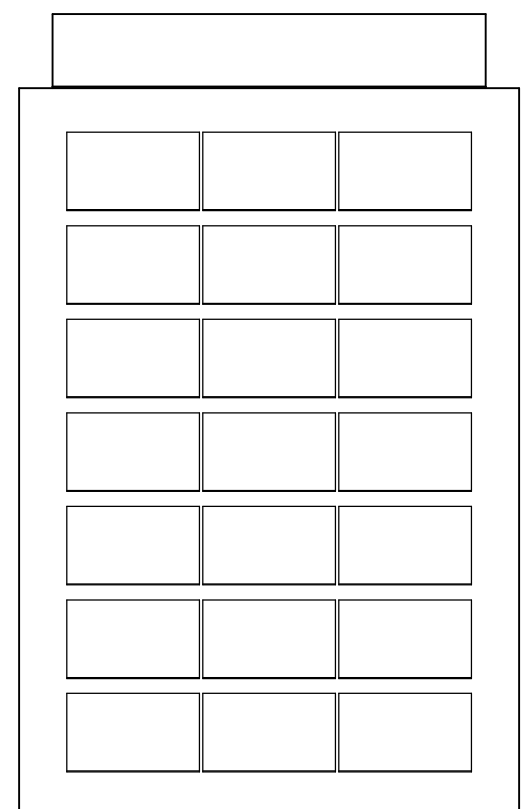

屋根



立面図

用途地域	第1種中高層住居専用地域
敷地面積	130.41㎡
建ぺい率	50%
容積率	100%
地区計画 防火指定等	準防火地域
その他指定等	王禅寺第5住宅地区計画

※概略敷地図の為、別途測量調査を要します。外構図、植栽は参考図になります。 ※現況及び真北測量後に建物配置等変更になる場合があります。