
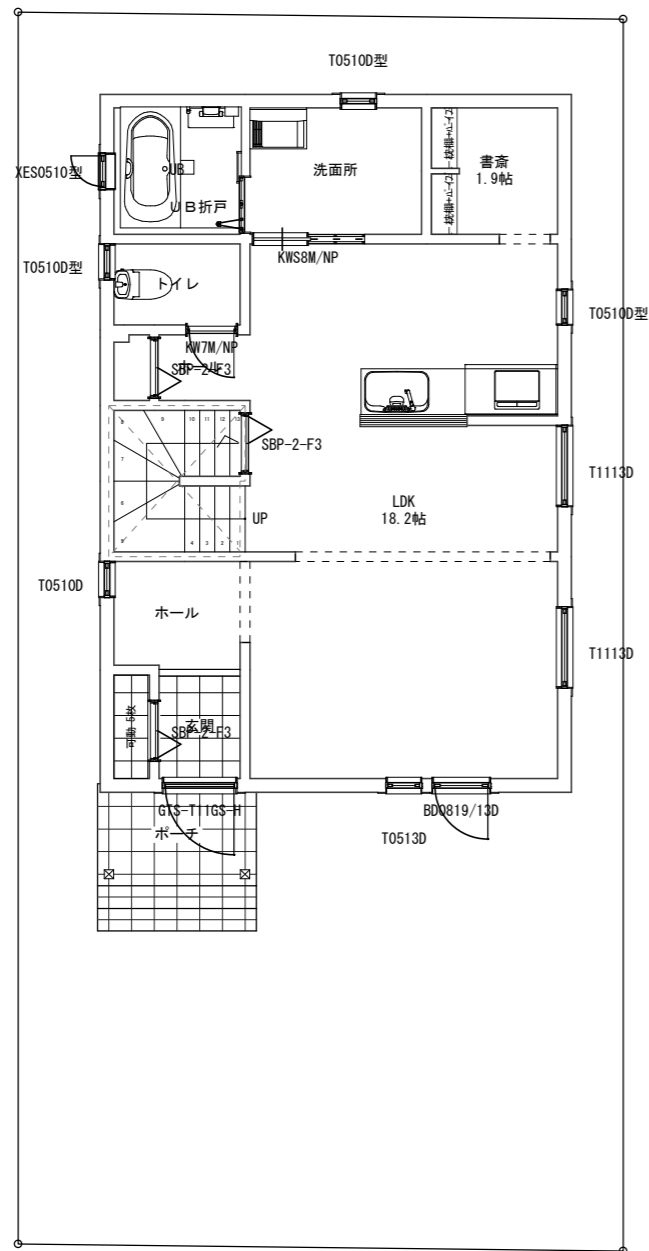



敷地面積： 130.30㎡ (39.41坪)

仮配置図

 株式会社スウェーデンハウス SWEDEN HOUSE Co.,Ltd.	TITLE	CHECK	設計担当	作図担当	AMENDMENTS	DRAWING	SCALE	No.	工事コード
	千里プラン邸新築工事		[設計者担当者]			仮配置図	1/100(A3)		T0000
							DATE		
							2022年10月7日		




1階平面図

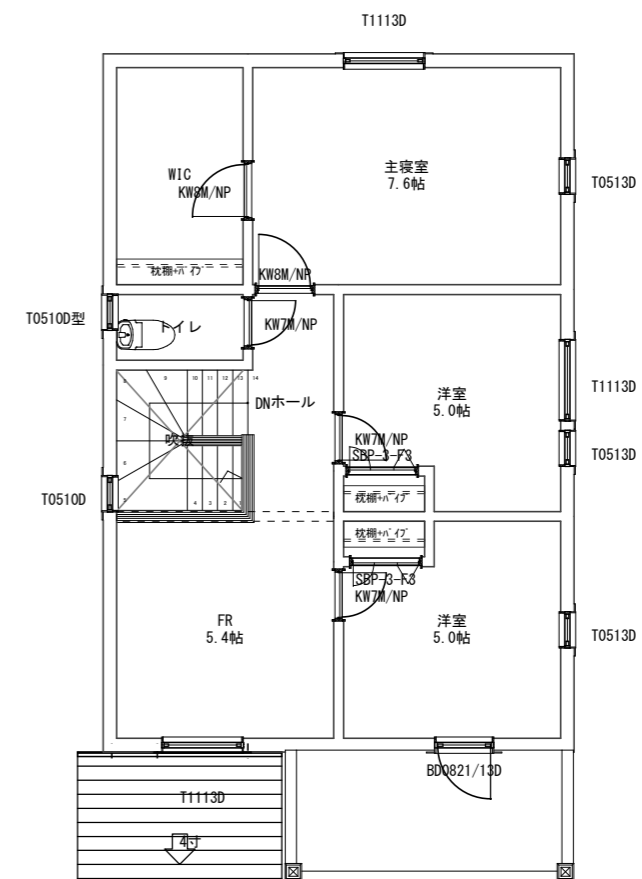


2階平面図


建築面積 :	56.47m ² (17.08坪)
1F床面積 :	55.81m ² (16.88坪)
2F床面積 :	55.81m ² (16.88坪)
延床面積 :	111.62m ² (33.76坪)

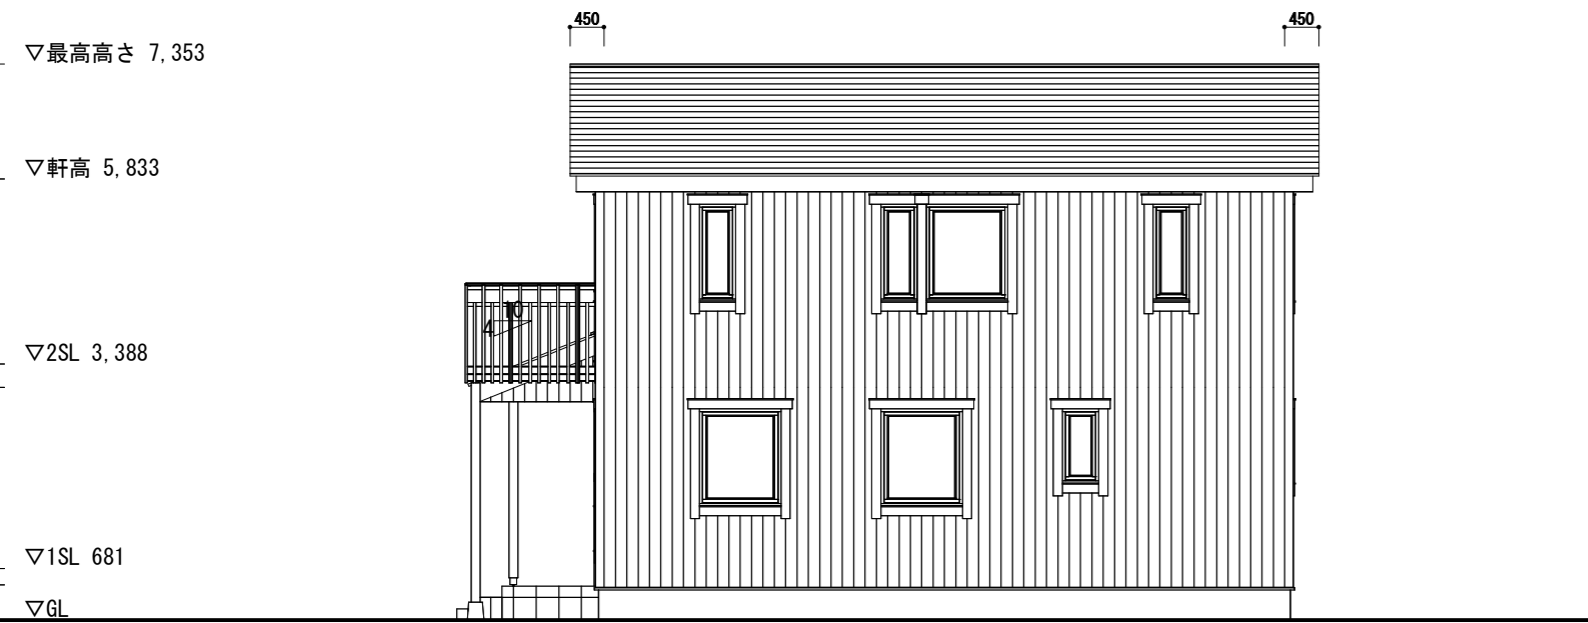


東立面図

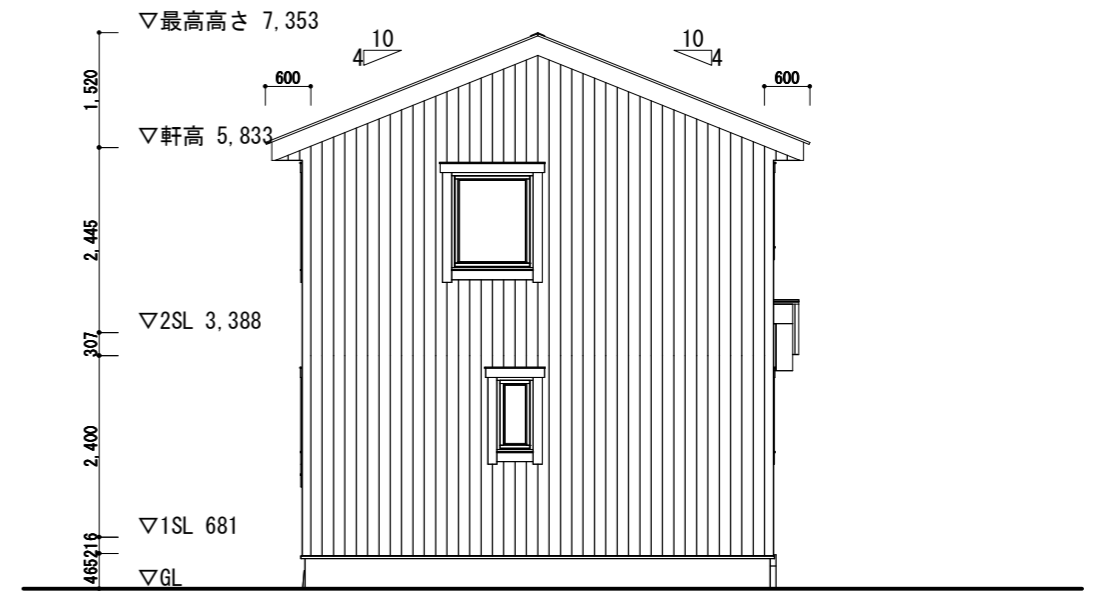


北立面図

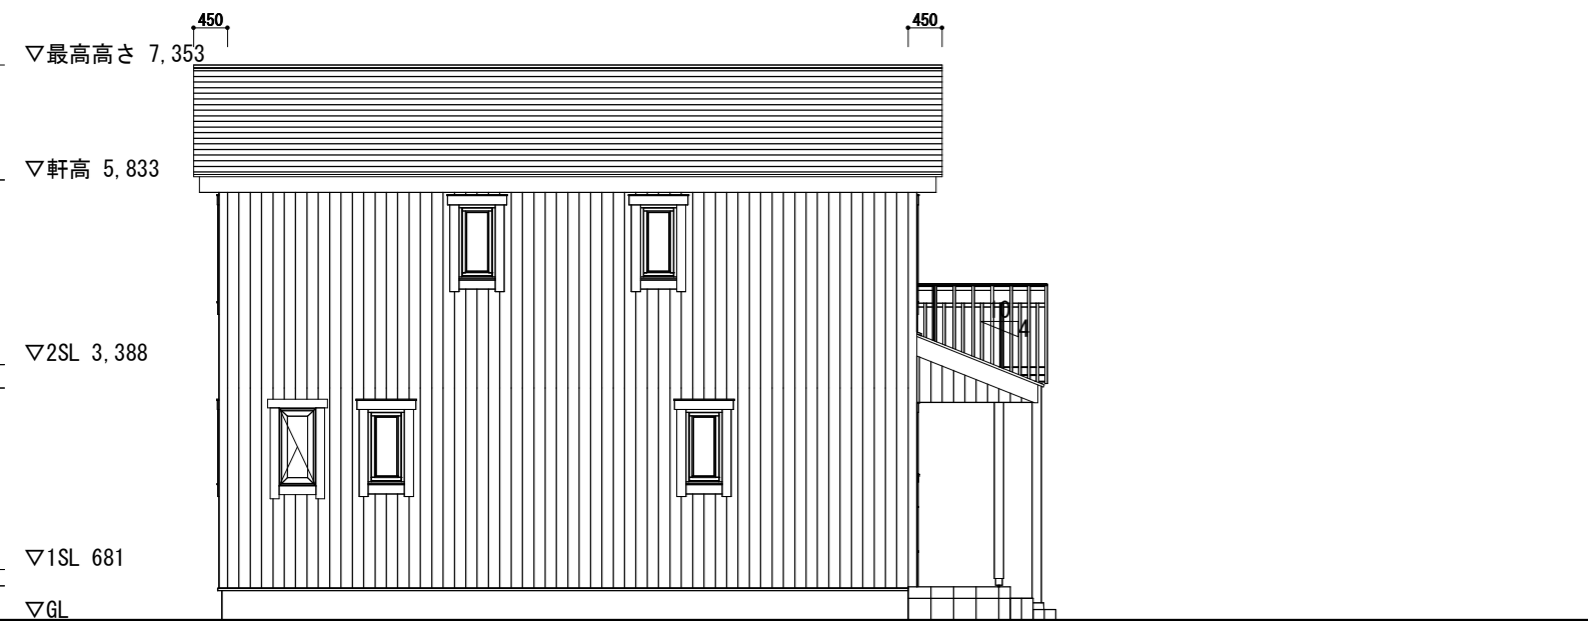

西立面図

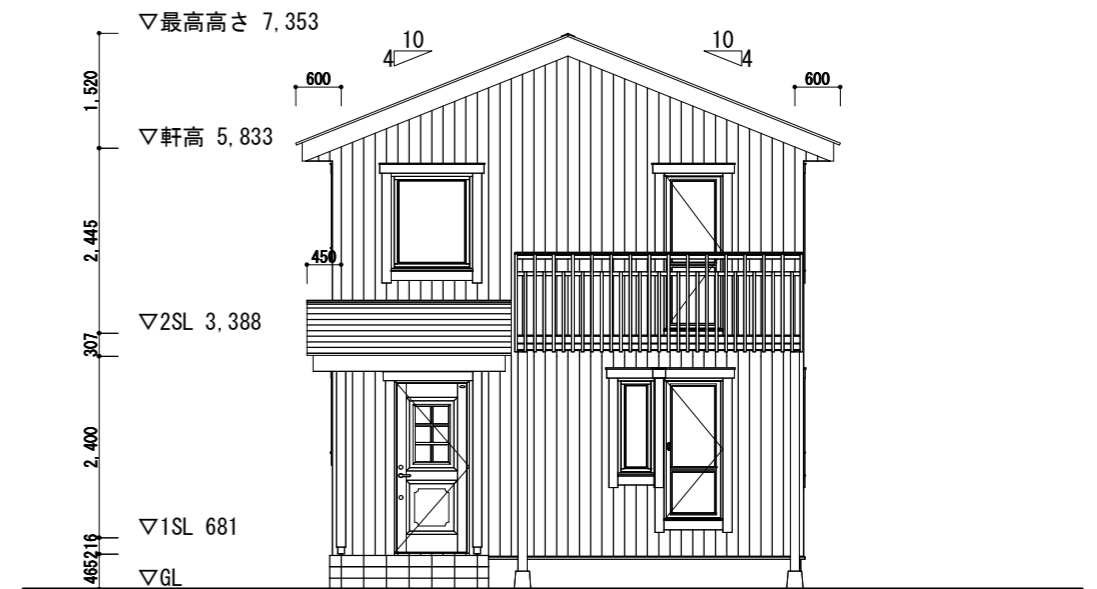

南立面図

 株式会社スウェーデンハウス SWEDEN HOUSE Co.,Ltd.	TITLE	CHECK	設計担当	作図担当	AMENDMENTS	DRAWING	SCALE	No.	工事コード
	千里プラン邸新築工事		[設計者担当]			立面図	1/100(A3)		T0000
							DATE		
							2022年10月7日		

